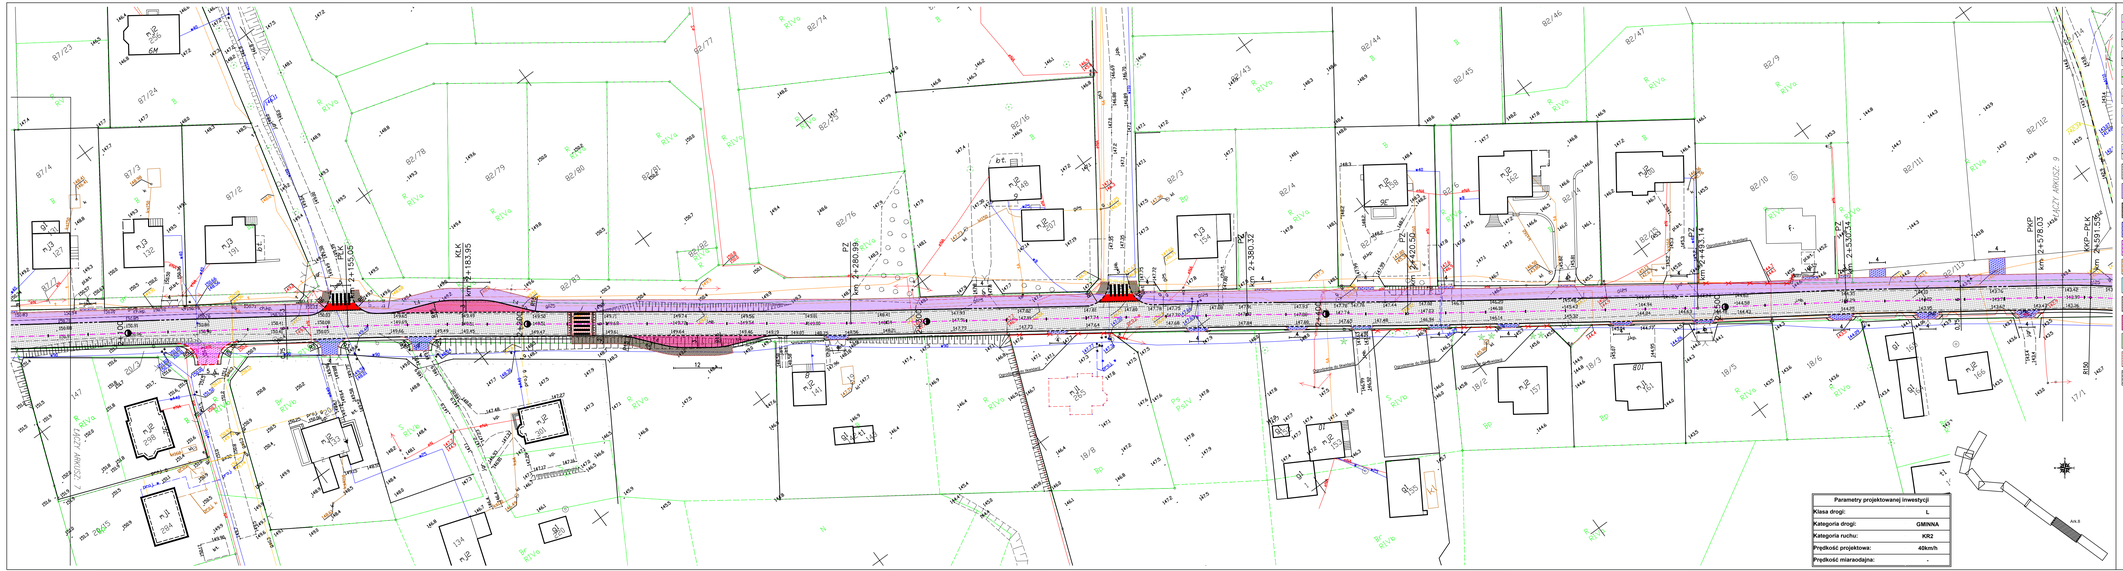

Parametry projektowanej inwestycji:	
Klasa drogi:	L
Kategoria drogi:	GMINNA
Kategoria ruchu:	KR2
Prędkość projektowa:	40km/h
Prędkość miarodajna:	-

LEGENDA:

- Proj. osie
- Proj. krawężnik betonowy 15x30cm
- Proj. krawężnik betonowy 15x22cm obniżony (na wysokość 2cm)
- Proj. krawężnik kamienny 15x30cm obniżony (na wysokość 4cm)
- Proj. obrzeże betonowe 8x30cm
- Proj. opornik betonowy 12x25cm obniżony (na wysokość 0cm)
- Proj. krawędź jezdni
- Proj. pobocze z mieszanki niezwiązanej z kruszywem $C_{90/3}$ o uziarnieniu 0/31,5
- Proj. nawierzchnia jezdni z SMA/betonu asfaltowego
- Proj. nawierzchnia ścieżki rowerowej z dopuszczonym ruchem pieszych z kostki betonowej niefazowanej koloru czerwonego
- Proj. nawierzchnia chodnika z kostki betonowej koloru szarego
- Proj. nawierzchnia zjazdów z kostki betonowej koloru grafitowego
- Proj. nawierzchnia zjazdu z betonu asfaltowego
- Proj. nawierzchnia miejsc postojowych z kostki kamiennej
- Proj. nawierzchnia opaski z kostki betonowej koloru szarego
- Proj. nawierzchnia zabruku pachwinowego z kostki kamiennej
- Proj. nawierzchnia zatok autobusowych
- Proj. nawierzchnia wyspy środkowej ronda z kostki kamiennej
- Proj. nawierzchnia wyniesionego skrzyżowania z kostki betonowej koloru czerwonego
- Proj. nawierzchnia ścieżki rowerowej z dopuszczonym ruchem pieszych - według odrębnego opracowania

BIURO PROJEKTOWE
Wanit Spółka z o.o.
ul. Brzozowa 3 Przodkowo 83-304
tel. 513-035-763; telfax: 58 684-94-44
e-mail: biuro@wanit.pl www.wanit.pl

Obiekt:
Rozbudowa drogi gminnej nr 157036G relacji Żukowo - Przyjaźń oraz drogi gminnej nr 157550G (ul. 3 Maja) w Żukowie wraz z łącznikiem z drogą krajową nr 20"

Inwestor:
BURMISTRZ GMINY ŻUKOWO
UL. GDAŃSKA 52
83-330 ŻUKOWO

Nazwa rysunku:
PLAN SYTUACYJNY ARK.8

Projekt:
BRANŻA DROGOWA

Projektant:	mgr inż. Krzysztof Wiecki	upr. nr POM/0035/POD/07 specjalność drogowa	
Opracowanie	mgr inż. Michał Maślanka		
Sprawdzający:	inż. Piotr Gregorowicz	upr. nr POM/0244/POD/08 specjalność drogowa	
Data: 03.2020r	Skala: 1:500	Nr rys.: 2.8	Faza: PB