


wyjazdy z budowy

istniejące ograniczenie
prędkości - 30km/h (strefa)

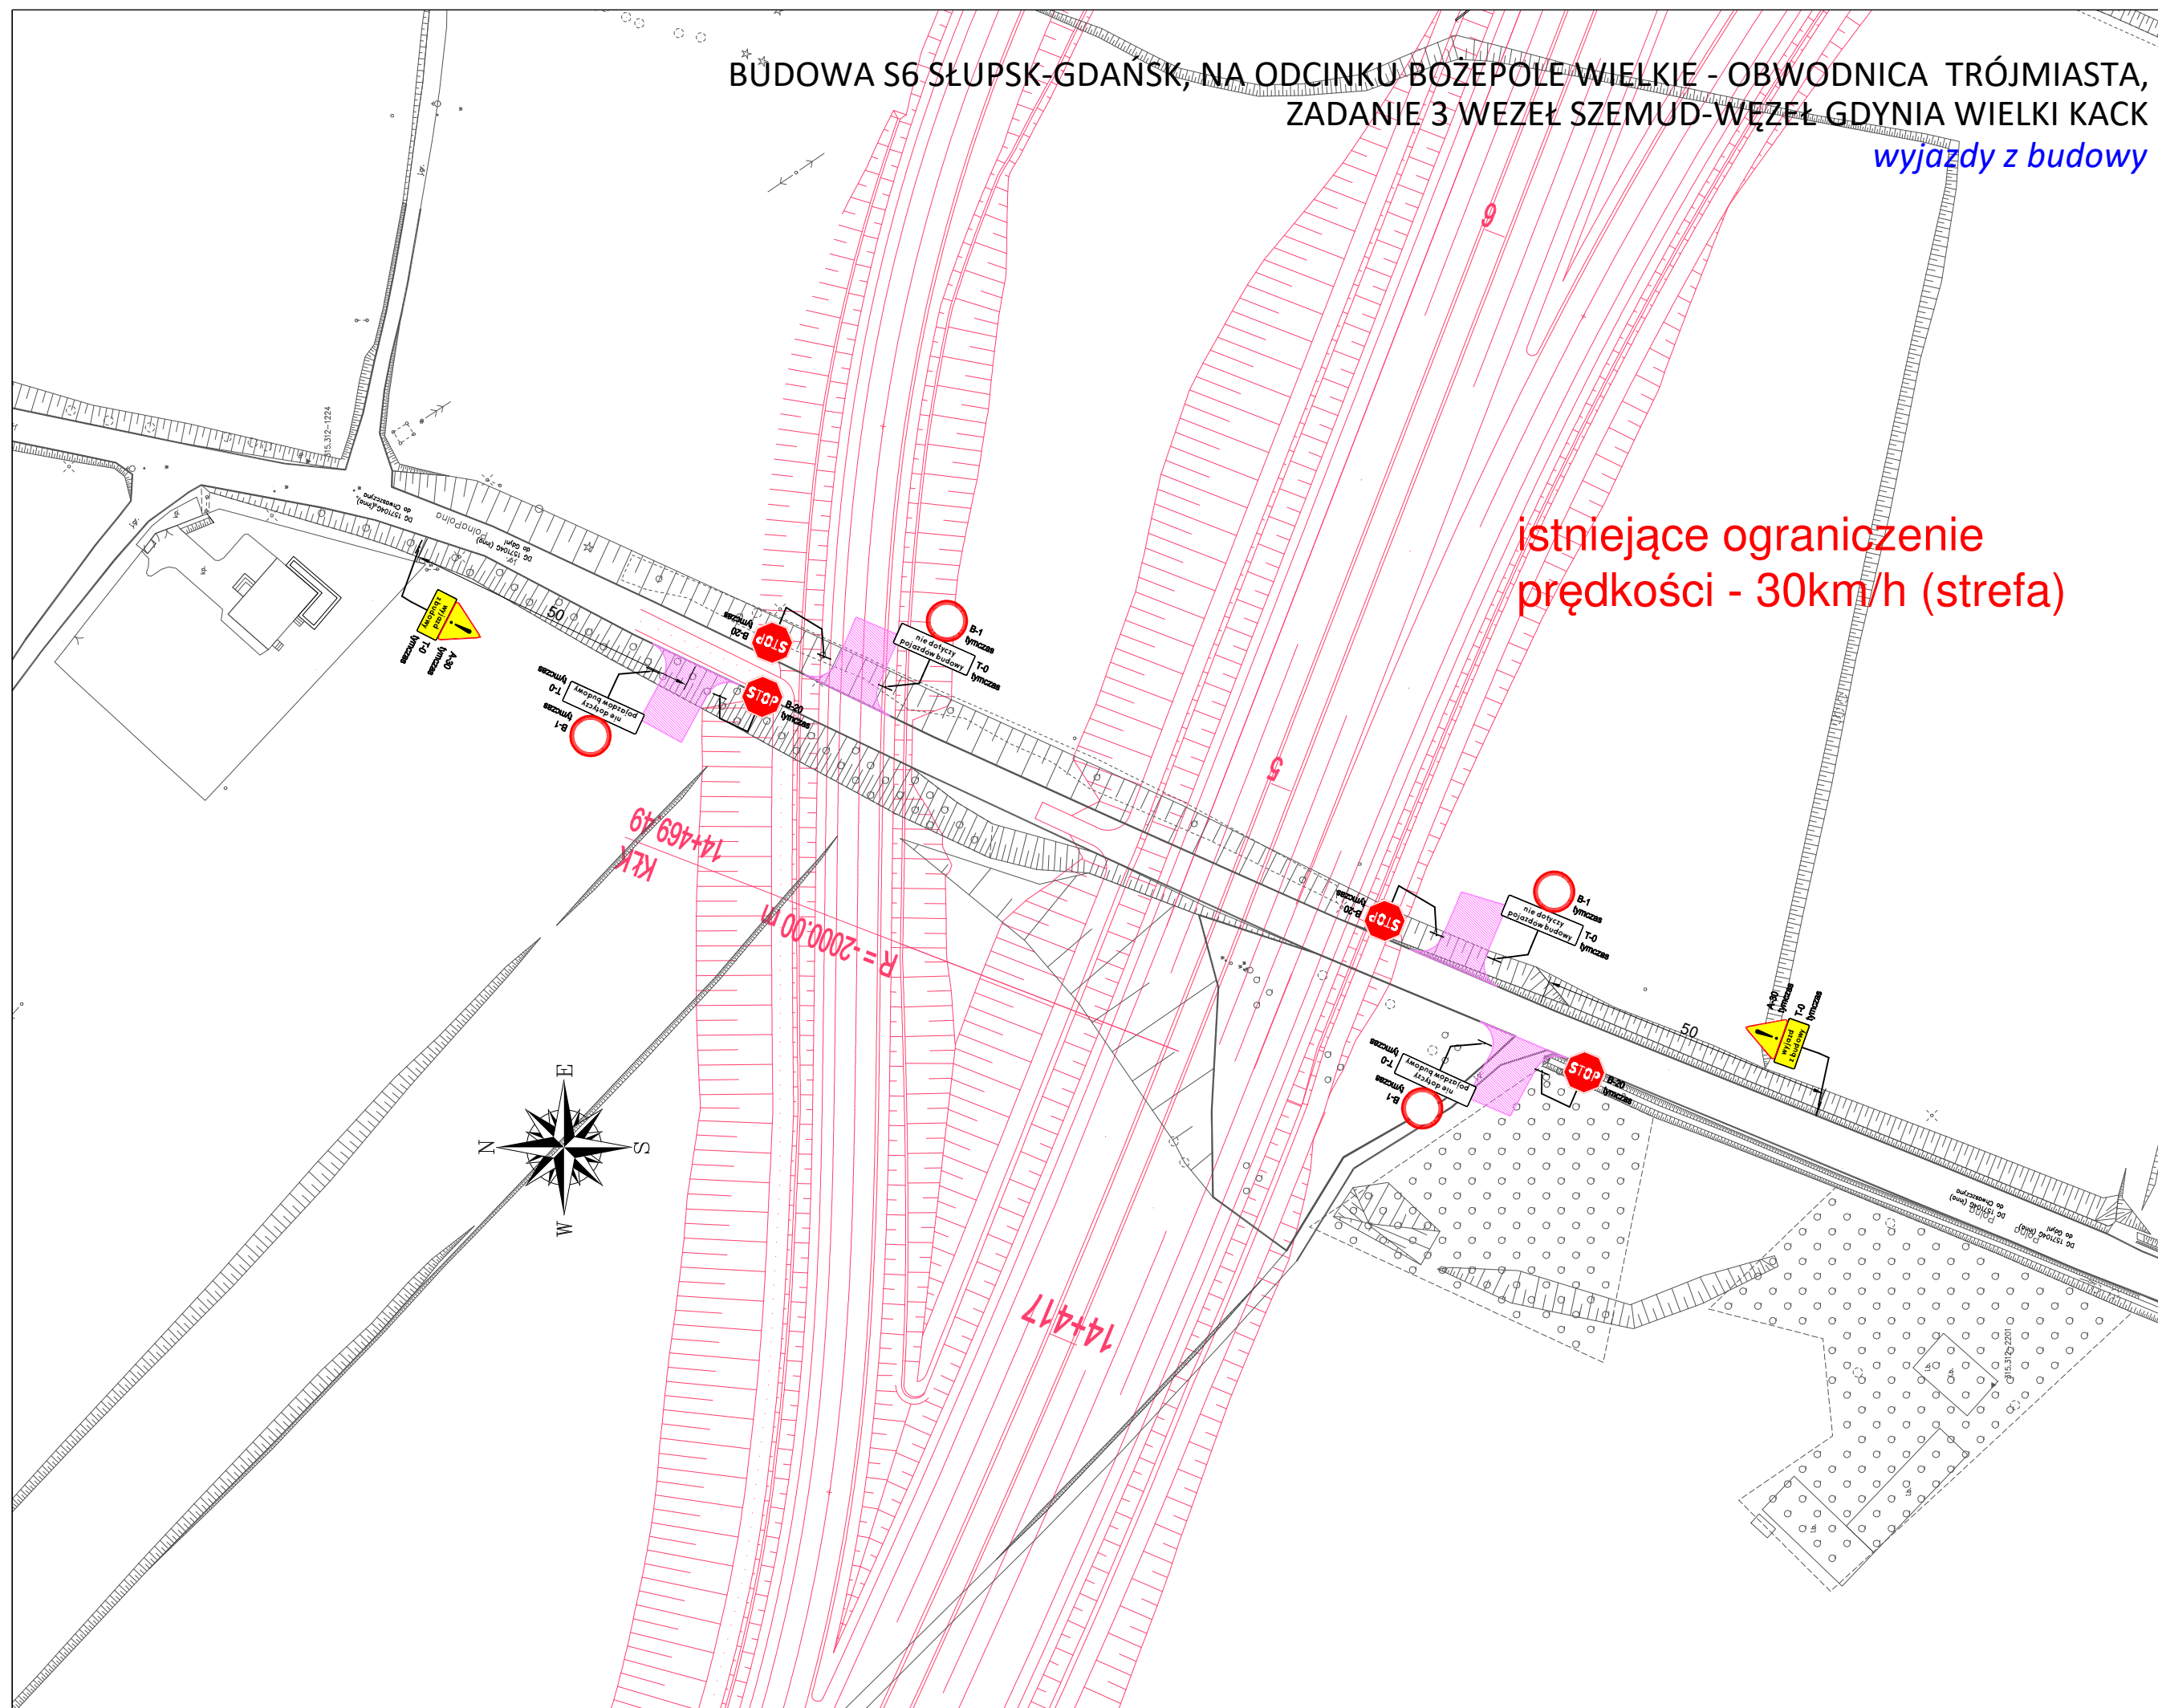

- istniejący układ drogowy
- projektowany układ drogowy
- istniejące oznakowanie pionowe
- istniejące oznakowanie poziome
- projektowane oznakowanie pionowe
- projektowane urządzenia BRD

BUDOWA S6 SŁUPSK-GDAŃSK, NA ODCINKU BOŻEPOLE WIELKIE - OBWODNICA TRÓJMIASTA, ZADANIE 3 WEZŁ SZEMUD-WĘZŁ GDYNIA WIELKI KACK			
ZADANIE:		Nr projektu:	Nr rysunku:
WYJAZDY Z BUDOWY		S6.3/13/19	4
OPRACOWANIE:	PODPIS:		Skala:
GRZEGORZ GRABAN			1:1000