


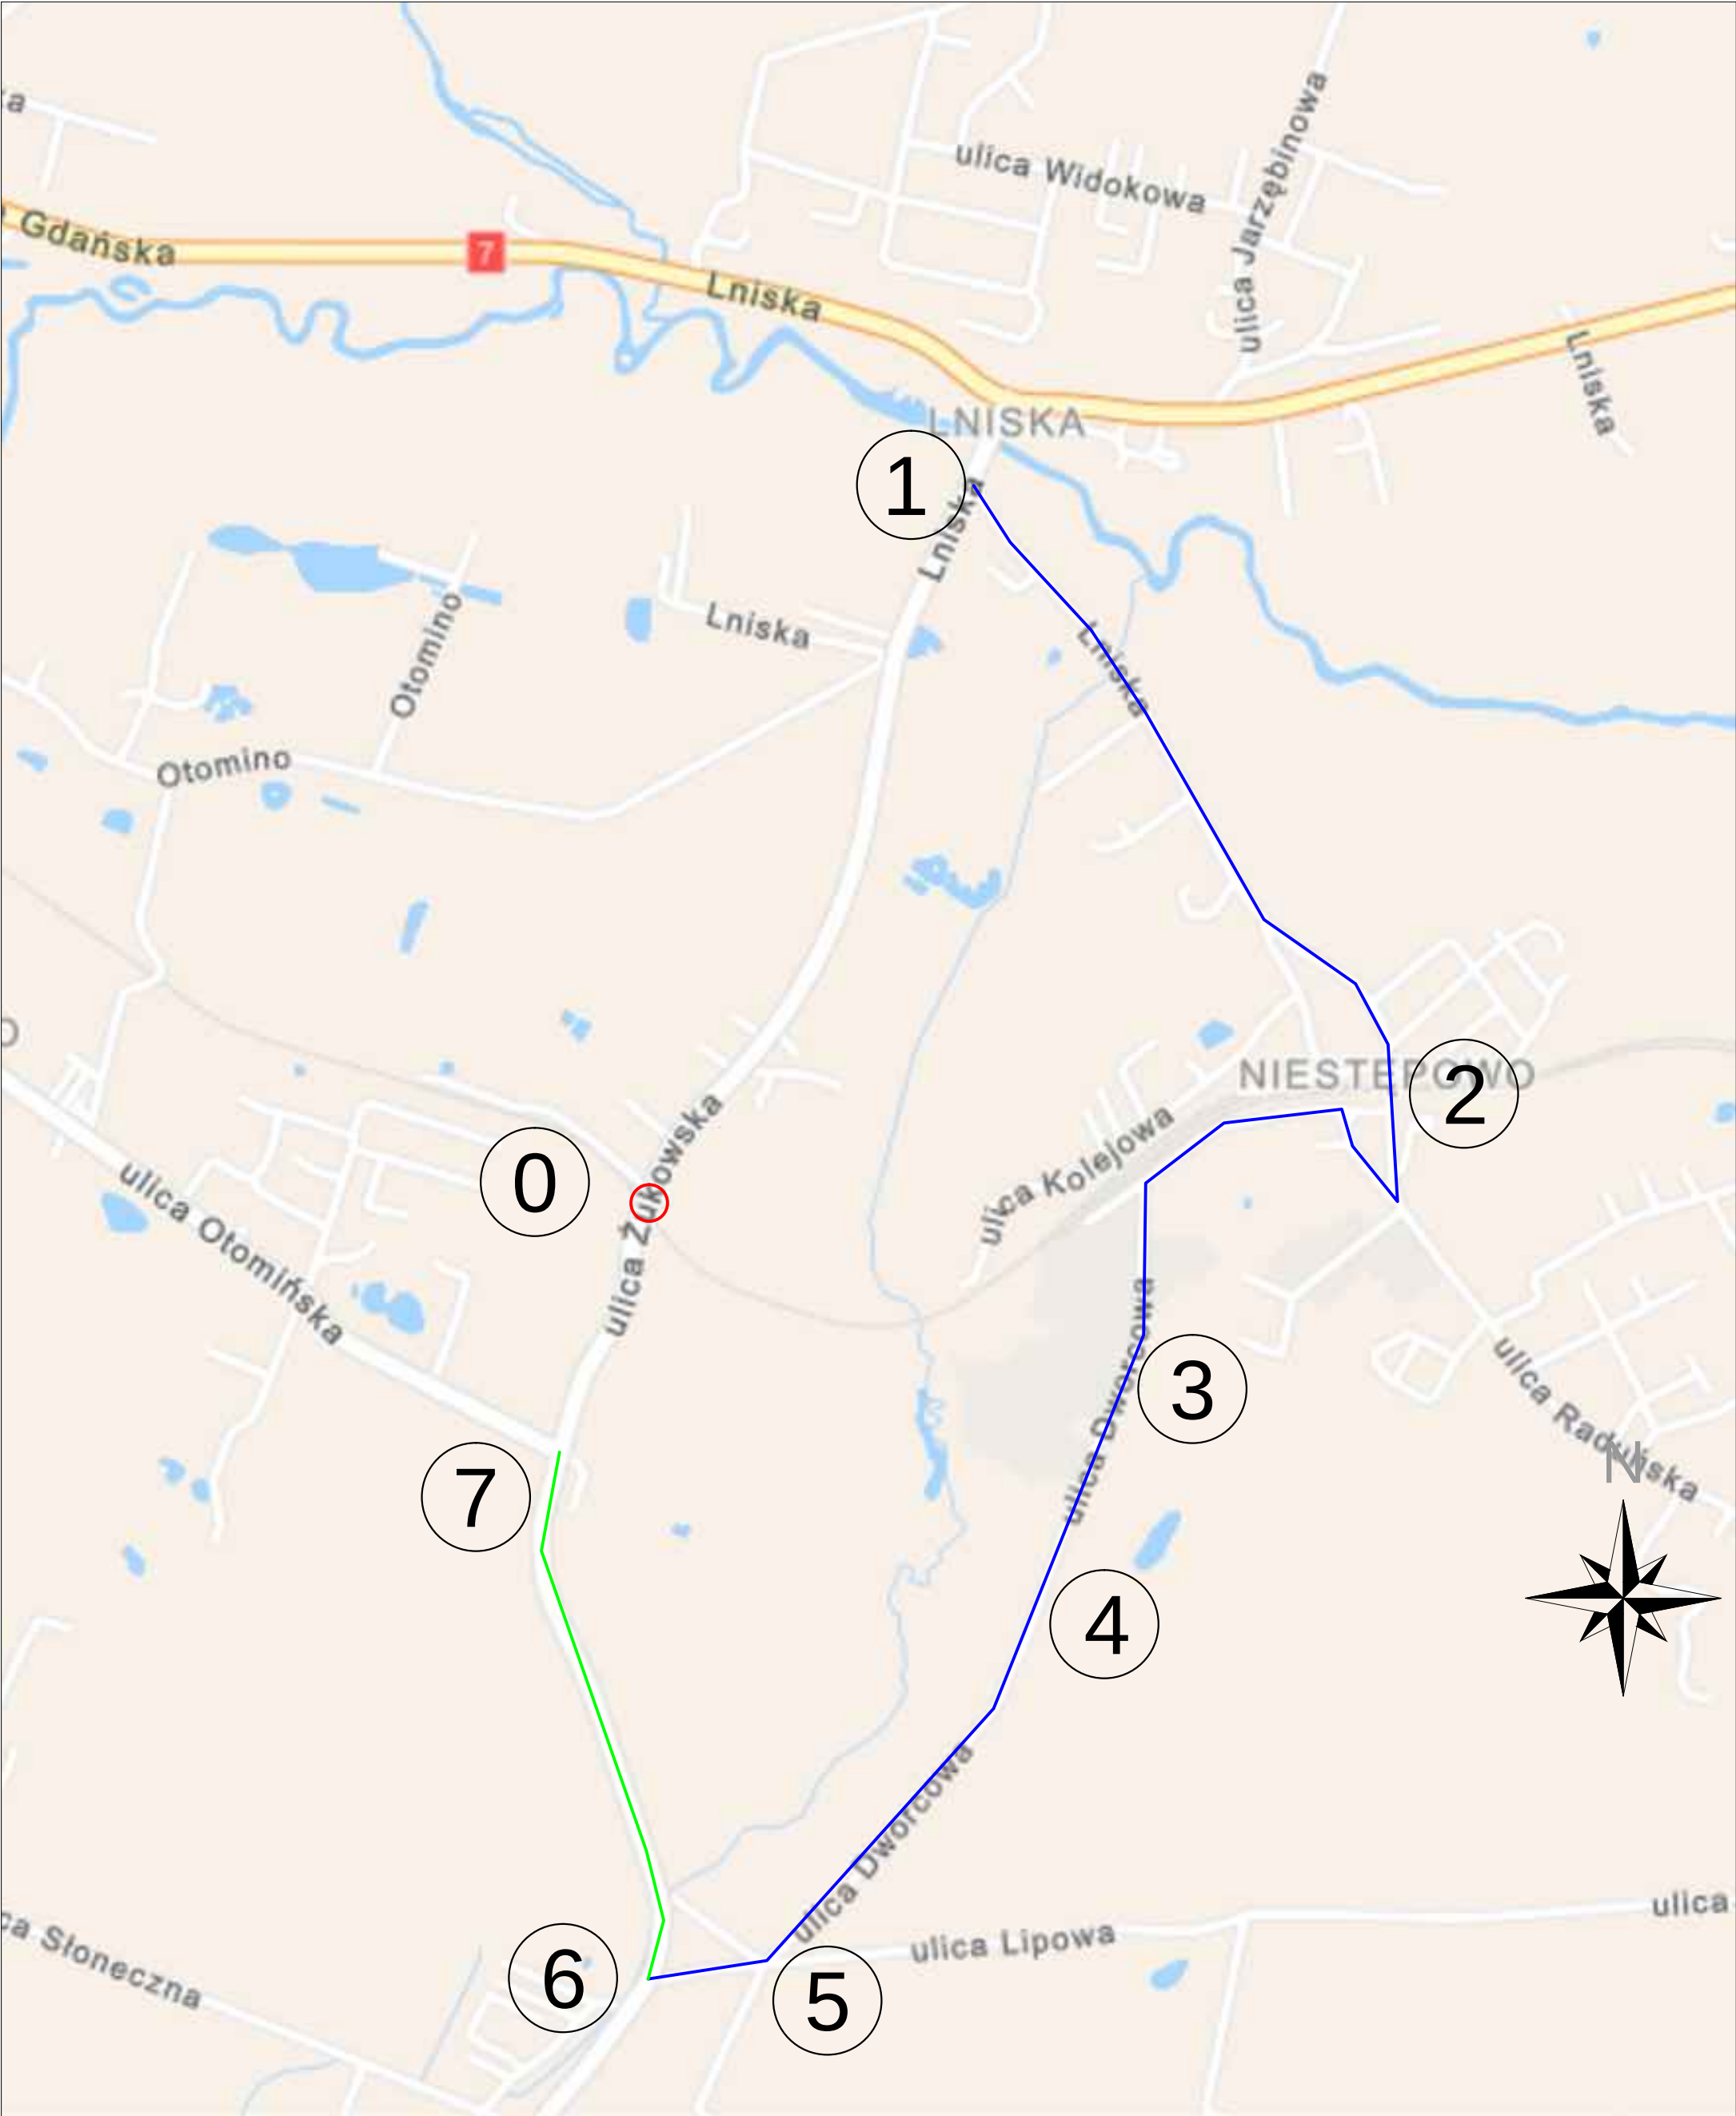

 Lokalizacja inwestycji - przebudowa przejazdu kolejowego

 Trasa objazdu

0 100 200 Metry

 USŁUGI PROJEKTOWE KRZYSZTOF PUZDROWSKI Usługi Projektowe Krzysztof Puzdrowski ul. Spacerowa 12, 83-332 Borowo e-mail: puzdrowski.krzysztof@gmail.com		
Inwestor :	PKP Polskie Linie Kolejowe S.A. ul. Targowa 74, 03-734 Warszawa	Data: Lipiec 2022
Temat :	Zaprojektowanie i wykonanie robót dla zadania pn. "Przygotowanie linii kolejowych nr 234 na odcinku Kokoszki - Stara Piła oraz nr 229 na odcinku Stara Piła - Glinisz jako trasy objazdowej na czas realizacji projektu "Prace na alternatywnym ciągu transportowym Bydgoszcz - Trójmiasto" - Przebudowa przejazdu w km 26+105	
Skala 1:10 000	PLAN ORIENTACYJNY	
	Opracował:	mgr inż. Krzysztof Puzdrowski
Nr rys. 1		