


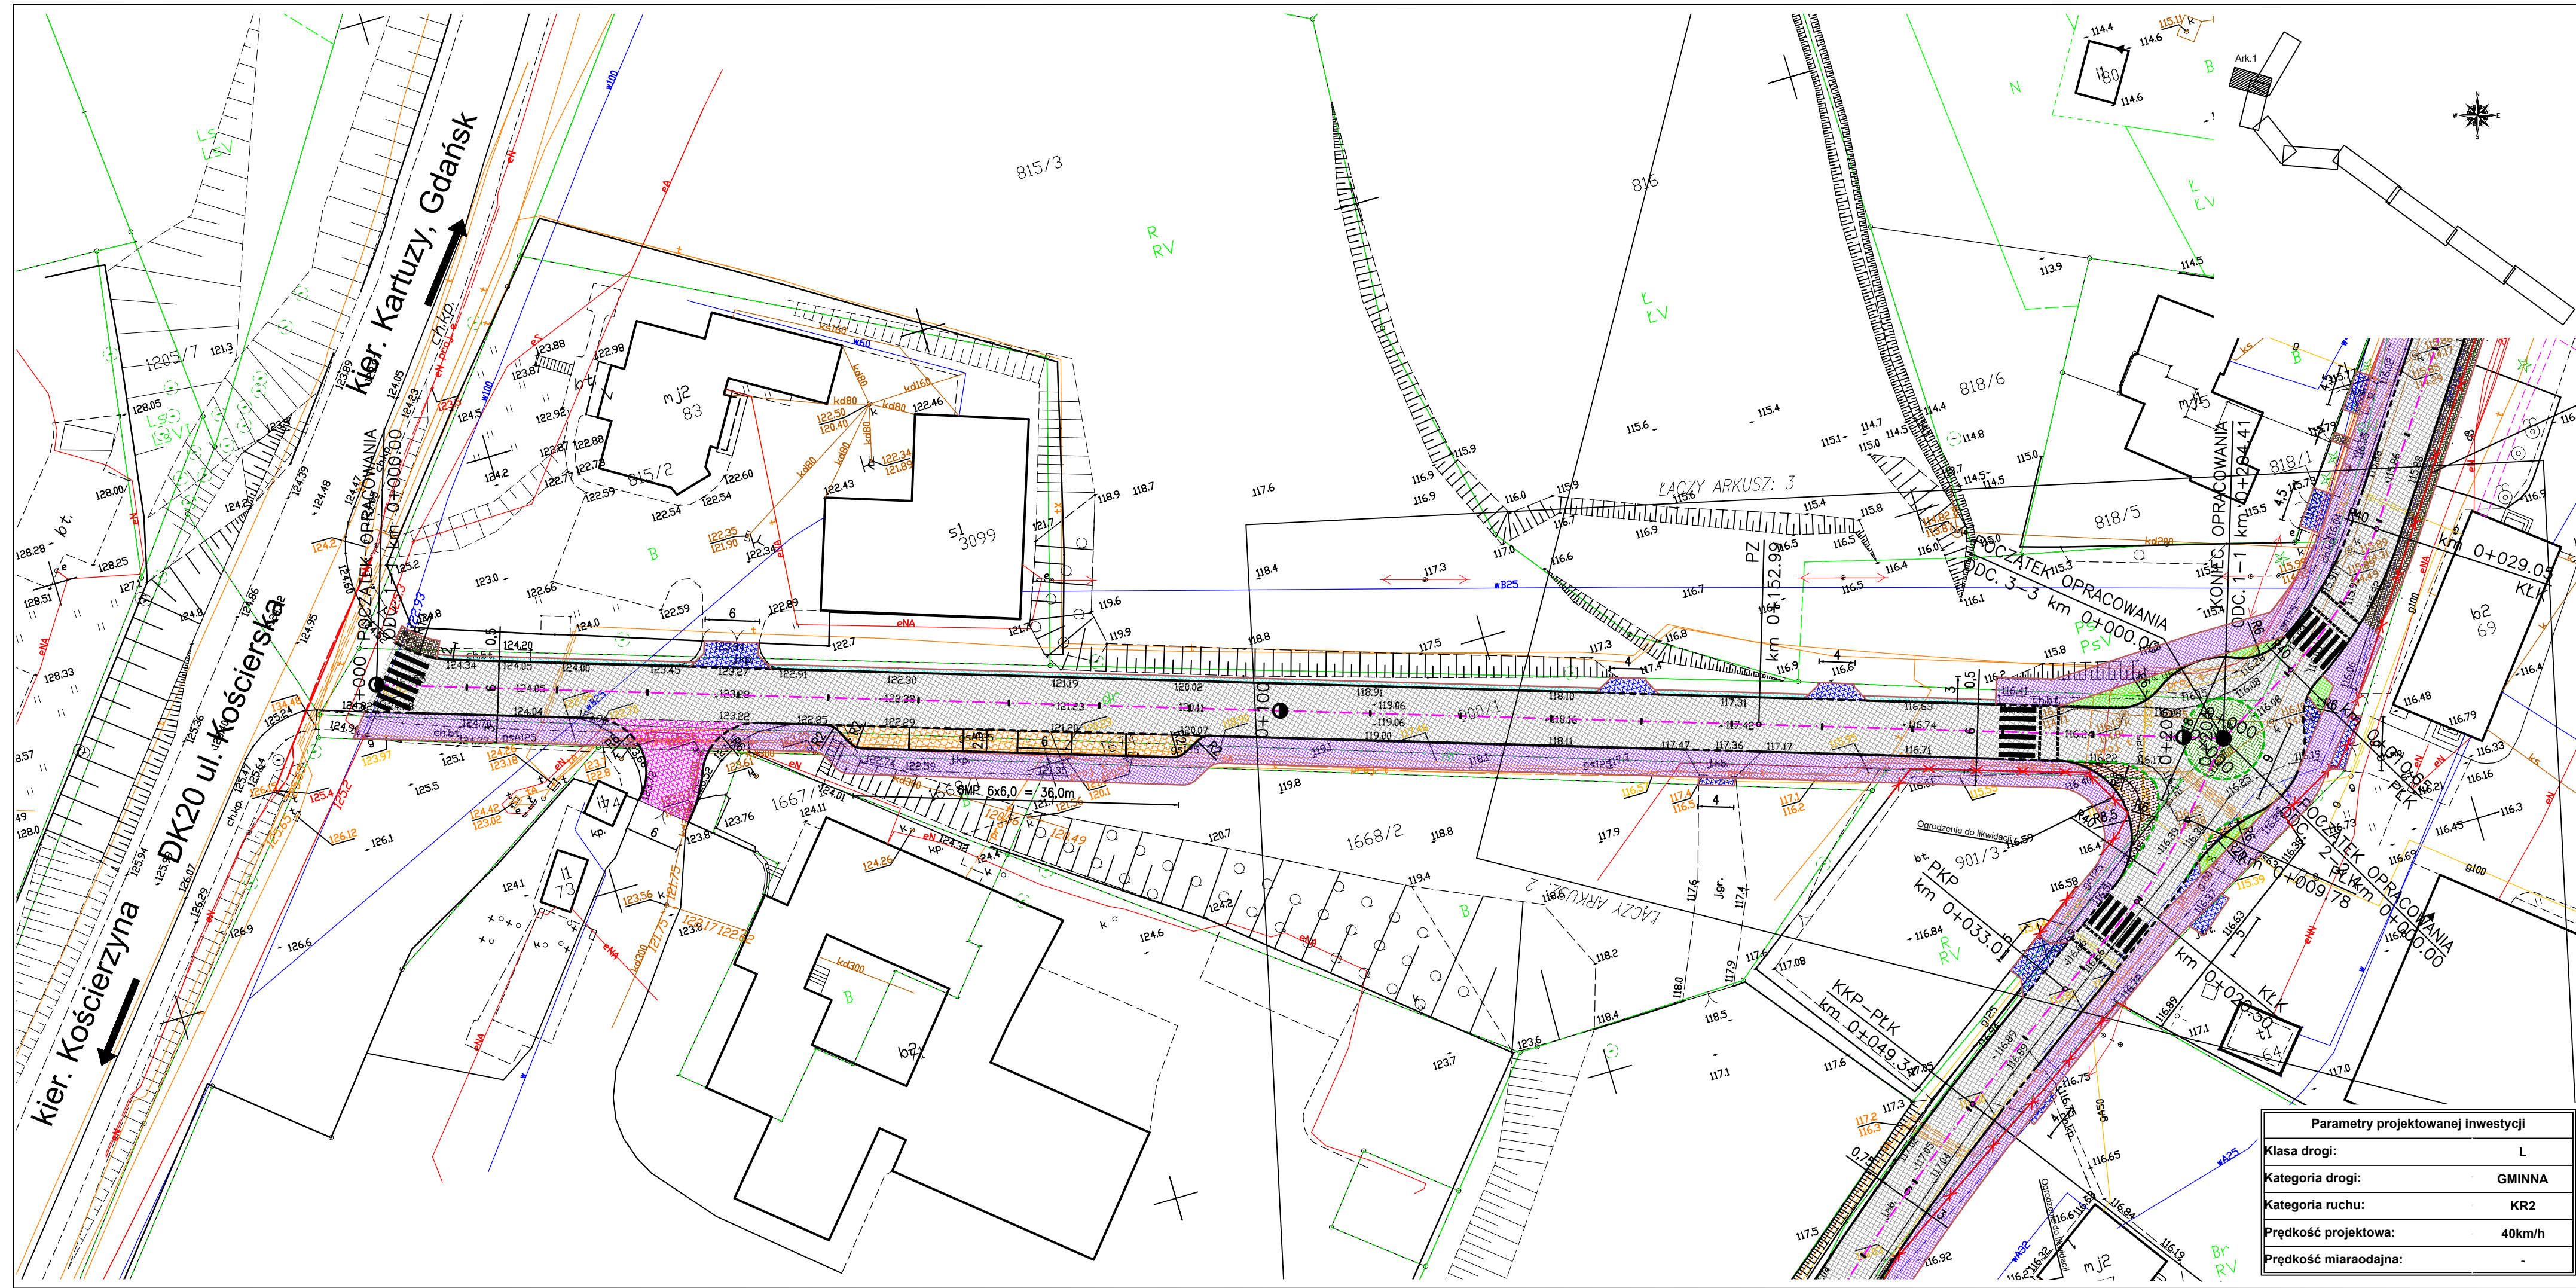

LEGENDA:

- Proj. osie
- Proj. krawężnik betonowy 15x30cm
- Proj. krawężnik betonowy 15x22cm obniżony (na wysokość 2cm)
- Proj. krawężnik kamienny 15x30cm obniżony (na wysokość 4cm)
- Proj. obrzeże betonowe 8x30cm
- Proj. opornik betonowy 12x25cm obniżony (na wysokość 0cm)
- Proj. krawędź jezdni
- Proj. pobocze z mieszanki niezwiązanej z kruszywem C_{50/30} o uziarnieniu 0/31,5
- Proj. nawierzchnia jezdni z SMA/betonu asfaltowego
- Proj. nawierzchnia ścieżki rowerowej z dopuszczonym ruchem pieszych z kostki betonowej niefazowanej koloru czerwonego
- Proj. nawierzchnia chodnika z kostki betonowej koloru szarego
- Proj. nawierzchnia zjazdów z kostki betonowej koloru grafitowego
- Proj. nawierzchnia zjazdu z betonu asfaltowego
- Proj. nawierzchnia miejsc postojowych z kostki kamiennej
- Proj. nawierzchnia opaski z kostki betonowej koloru szarego
- Proj. nawierzchnia zabruku pachwinowego z kostki kamiennej
- Proj. nawierzchnia zatok autobusowych
- Proj. nawierzchnia wyspy środkowej ronda z kostki kamiennej
- Proj. nawierzchnia wyniesionego skrzyżowania z kostki betonowej koloru czerwonego
- Proj. nawierzchnia ścieżki rowerowej z dopuszczonym ruchem pieszych - według odrębnego opracowania

Parametry projektowanej inwestycji	
Klasa drogi:	L
Kategoria drogi:	GMINNA
Kategoria ruchu:	KR2
Prędkość projektowa:	40km/h
Prędkość miarodajna:	-

<