


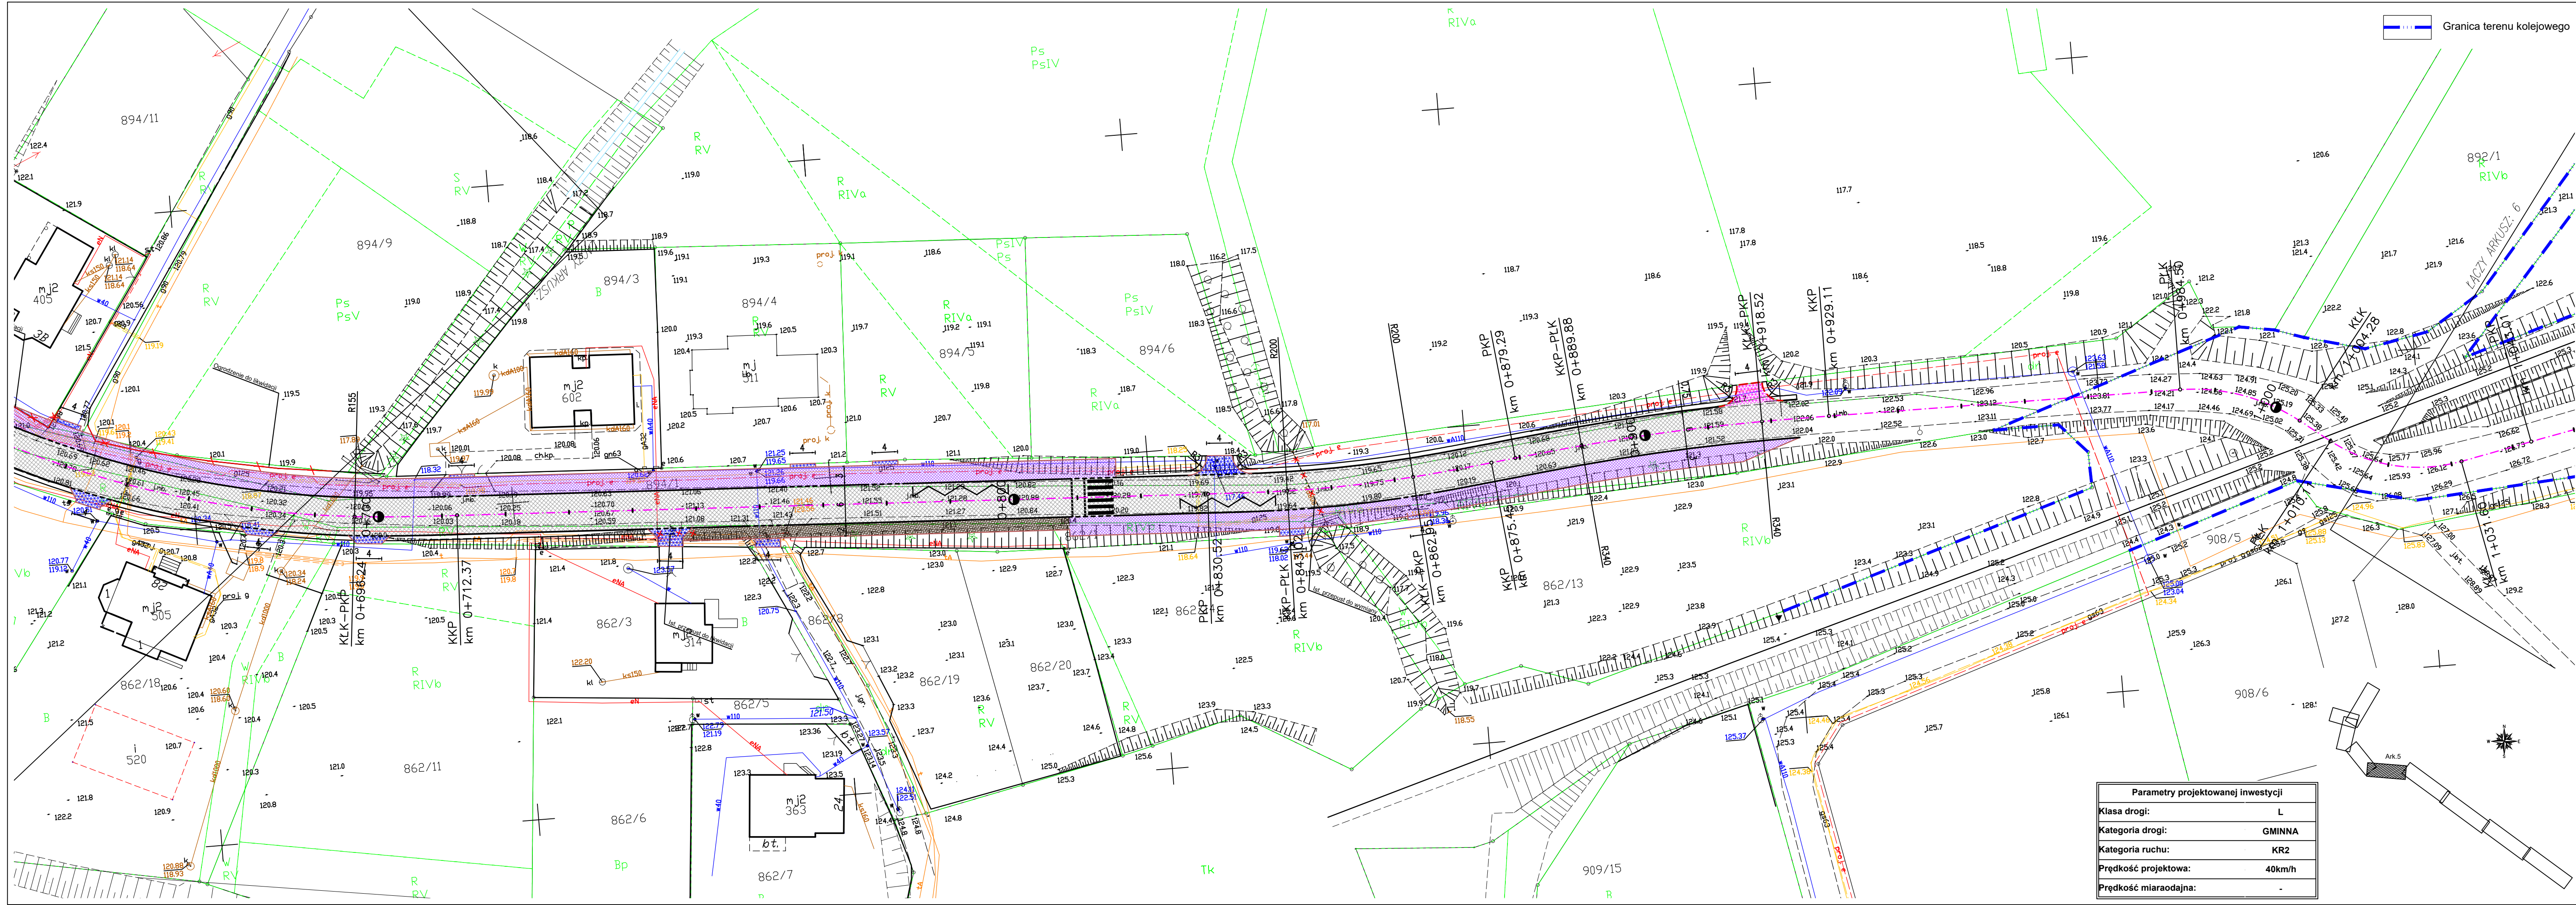

Granica terenu kolejowego

- LEGENDA:**
- Proj. oś
 - Proj. krawężnik betonowy 15x30cm
 - Proj. krawężnik betonowy 15x22cm obniżony (na wysokość 2cm)
 - Proj. krawężnik kamienny 15x30cm obniżony (na wysokość 4cm)
 - Proj. obrzeże betonowe 8x30cm
 - Proj. opornik betonowy 12x25cm obniżony (na wysokość 0cm)
 - Proj. krawędź jezdni
 - Proj. pobocze z mieszanki niezwiązanej z kruszywem C_{90/30} o uziarnieniu 0/31,5
 - Proj. nawierzchnia jezdni z SMA/betonu asfaltowego
 - Proj. nawierzchnia ścieżki rowerowej z dopuszczonym ruchem pieszych z kostki betonowej niefazowanej koloru czerwonego
 - Proj. nawierzchnia chodnika z kostki betonowej koloru szarego
 - Proj. nawierzchnia zjazdów z kostki betonowej koloru grafitowego
 - Proj. nawierzchnia zjazdu z betonu asfaltowego
 - Proj. nawierzchnia miejsc postojowych z kostki kamiennej
 - Proj. nawierzchnia opaski z kostki betonowej koloru szarego
 - Proj. nawierzchnia zabruku pachwinowego z kostki kamiennej
 - Proj. nawierzchnia zatok autobusowych
 - Proj. nawierzchnia wyspy środkowej ronda z kostki kamiennej
 - Proj. nawierzchnia wyniesionego skrzyżowania z kostki betonowej koloru czerwonego
 - Proj. nawierzchnia ścieżki rowerowej z dopuszczonym ruchem pieszych - według odrębnego opracowania

Parametry projektowanej inwestycji	
Klasa drogi:	L
Kategoria drogi:	GMINNA
Kategoria ruchu:	KR2
Prędkość projektowa:	40km/h
Prędkość miarodajna:	-

BIURO PROJEKTOWE

Wanit
Projektowanie drog

ul. Brzozowa 3 Przedkowo 83-304
tel. 513-035-763; tel/fax: 58 684-94-44
e-mail: biuro@wanit.pl www.wanit.pl

Objekt:

Rozbudowa drogi gminnej nr 157036G relacji Żukowo - Przyjaźń
oraz drogi gminnej nr 157850G (ul. 3 Maja) w Żukowie
wraz z łącznikiem z droga krajową nr 20

Inwestor:

BURMISTRZ GMINY ŻUKOWO
UL. GDĄSKA 52
83-330 ŻUKOWO



Nazwa rysunku:

PLAN SYTUACYJNY ARK.5

Projekt:

BRANŻA DROGOWA

Projektant:	mgr inż. Krzysztof Wiecki	upr. nr POM/0065/POD/07 specjalność drogowa
Opracowanie:	mgr inż. Michał Maślanka	
Sprawdzający:	inż. Piotr Gregorowicz	upr. nr POM/0244/POD/08 specjalność drogowa
Data:	03.2020r.	Nr rys.: 2.5 Faza: PB