


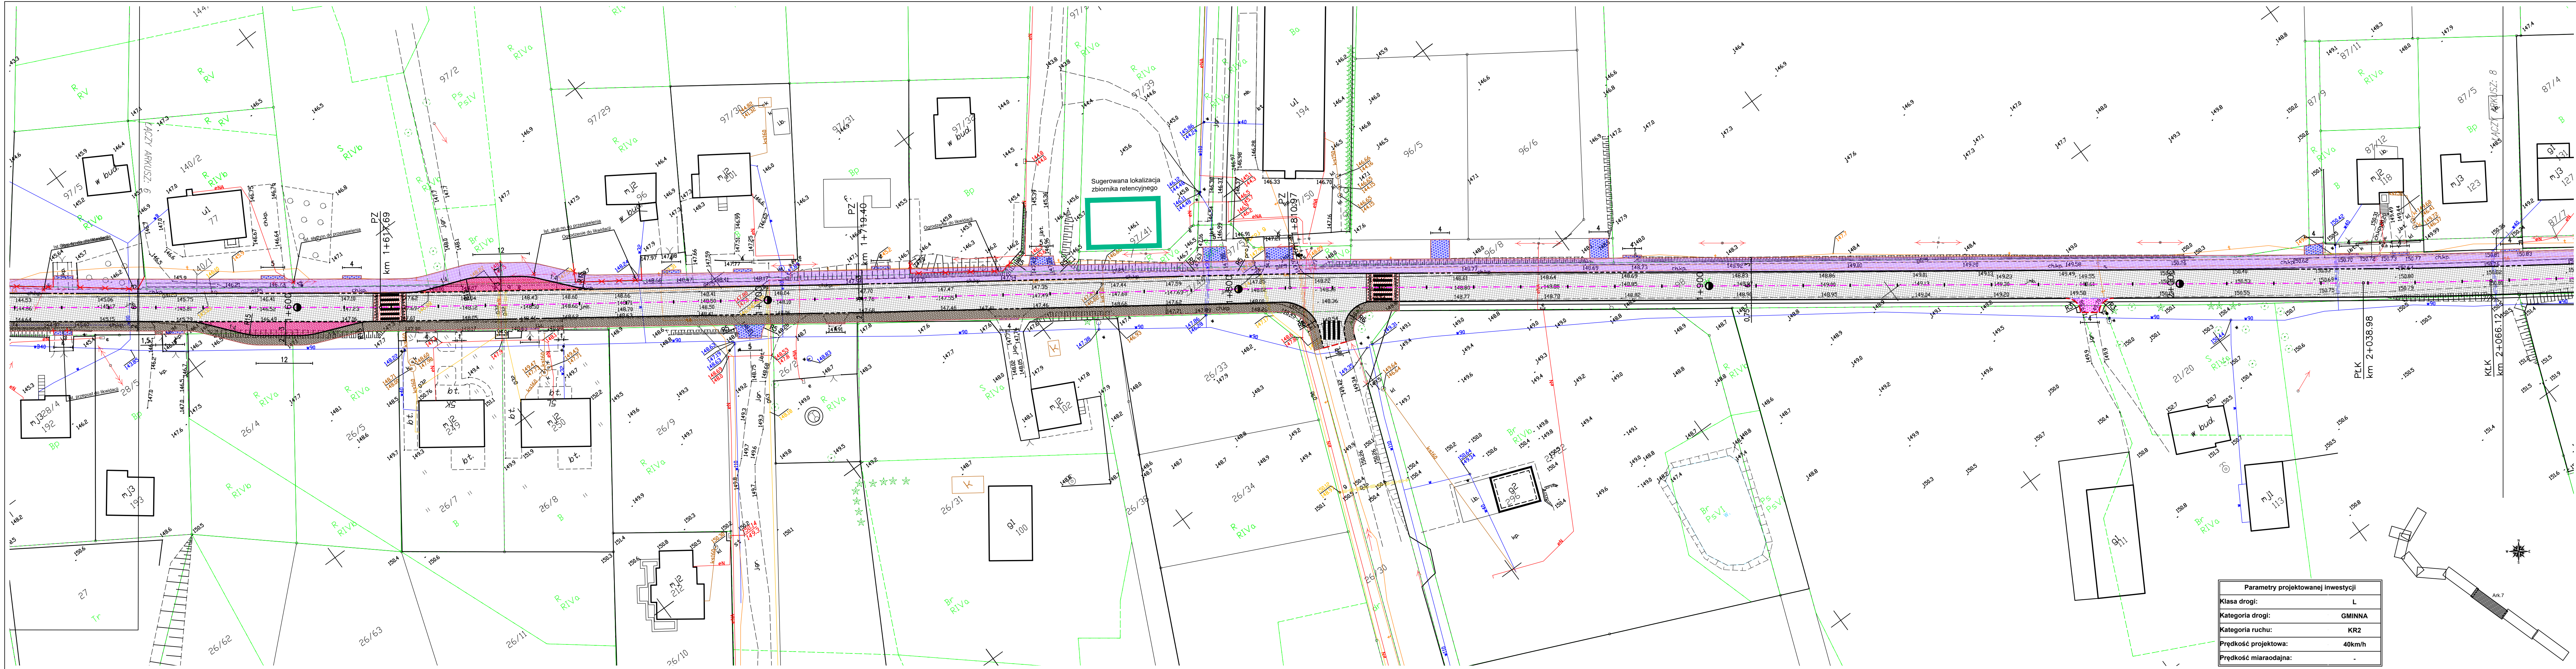

Parametry projektowanej inwestycji	
Klasa drogi:	L
Kategoria drogi:	GINNA
Kategoria ruchu:	KR2
Prędkość projektowa:	40km/h
Prędkość miarodajna:	-

- LEGENDA:
- Proj. osie
 - Proj. krawężnik betonowy 15x30cm
 - Proj. krawężnik betonowy 15x22cm obniżony (na wysokość 2cm)
 - Proj. krawężnik kamienny 15x30cm obniżony (na wysokość 4cm)
 - Proj. obrzeże betonowe 8x30cm
 - Proj. opornik betonowy 12x25cm obniżony (na wysokość 0cm)
 - Proj. krawędź jezdni
 - Proj. pobocze z mieszanki niezwiązanej z kruszywem C_{50/30} o uziarnieniu 0/31,5
 - Proj. nawierzchnia jezdni z SMA/betonu asfaltowego
 - Proj. nawierzchnia ścieżki rowerowej z dopuszczonym ruchem pieszych z kostki betonowej niefazowanej koloru czerwonego
 - Proj. nawierzchnia chodnika z kostki betonowej koloru szarego
 - Proj. nawierzchnia zjazdów z kostki betonowej koloru grafitowego
 - Proj. nawierzchnia zjazdu z betonu asfaltowego
 - Proj. nawierzchnia miejsc postojowych z kostki kamiennej
 - Proj. nawierzchnia opaski z kostki betonowej koloru szarego
 - Proj. nawierzchnia zabruku pachwinowego z kostki kamiennej
 - Proj. nawierzchnia zatok autobusowych z kostki kamiennej
 - Proj. nawierzchnia wyspy środkowej ronda z kostki kamiennej
 - Proj. nawierzchnia wyniesionego skrzyżowania z kostki betonowej koloru czerwonego
 - Proj. nawierzchnia ścieżki rowerowej z dopuszczonym ruchem pieszych - według odrębnego opracowania

BIURO PROJEKTOWE	
	
ul. Brzozowa 3 Przdokowo 83-304 tel. 513-035-763; tel/fax: 58 684-94-44 e-mail: biuro@wanit.pl www.wanit.pl	
Objekt: Rozbudowa drogi gminnej nr 157036G relacji Żukowo - Przyjaźń oraz drogi gminnej nr 157850G (ul. 3 Maja) w Żukowie wraz z łącznikiem z drogą krajową nr 20*	
Inwestor: BURMISTRZ GMINY ŻUKOWO UL. GDAŃSKA 52 83-330 ŻUKOWO	
Nazwa rysunku: PLAN SYTUACYJNY ARK.7	
Projekt: BRANŻA DROGOWA	
Projektant:	mgr inż. Krzysztof Wiecki
Opracowanie:	mgr inż. Michał Maślanka
Sprawdzający:	inż. Piotr Gregorowicz
Data:	03.2020r.
Skala:	1:500
Nr rys.:	2.7
Faza:	PB