


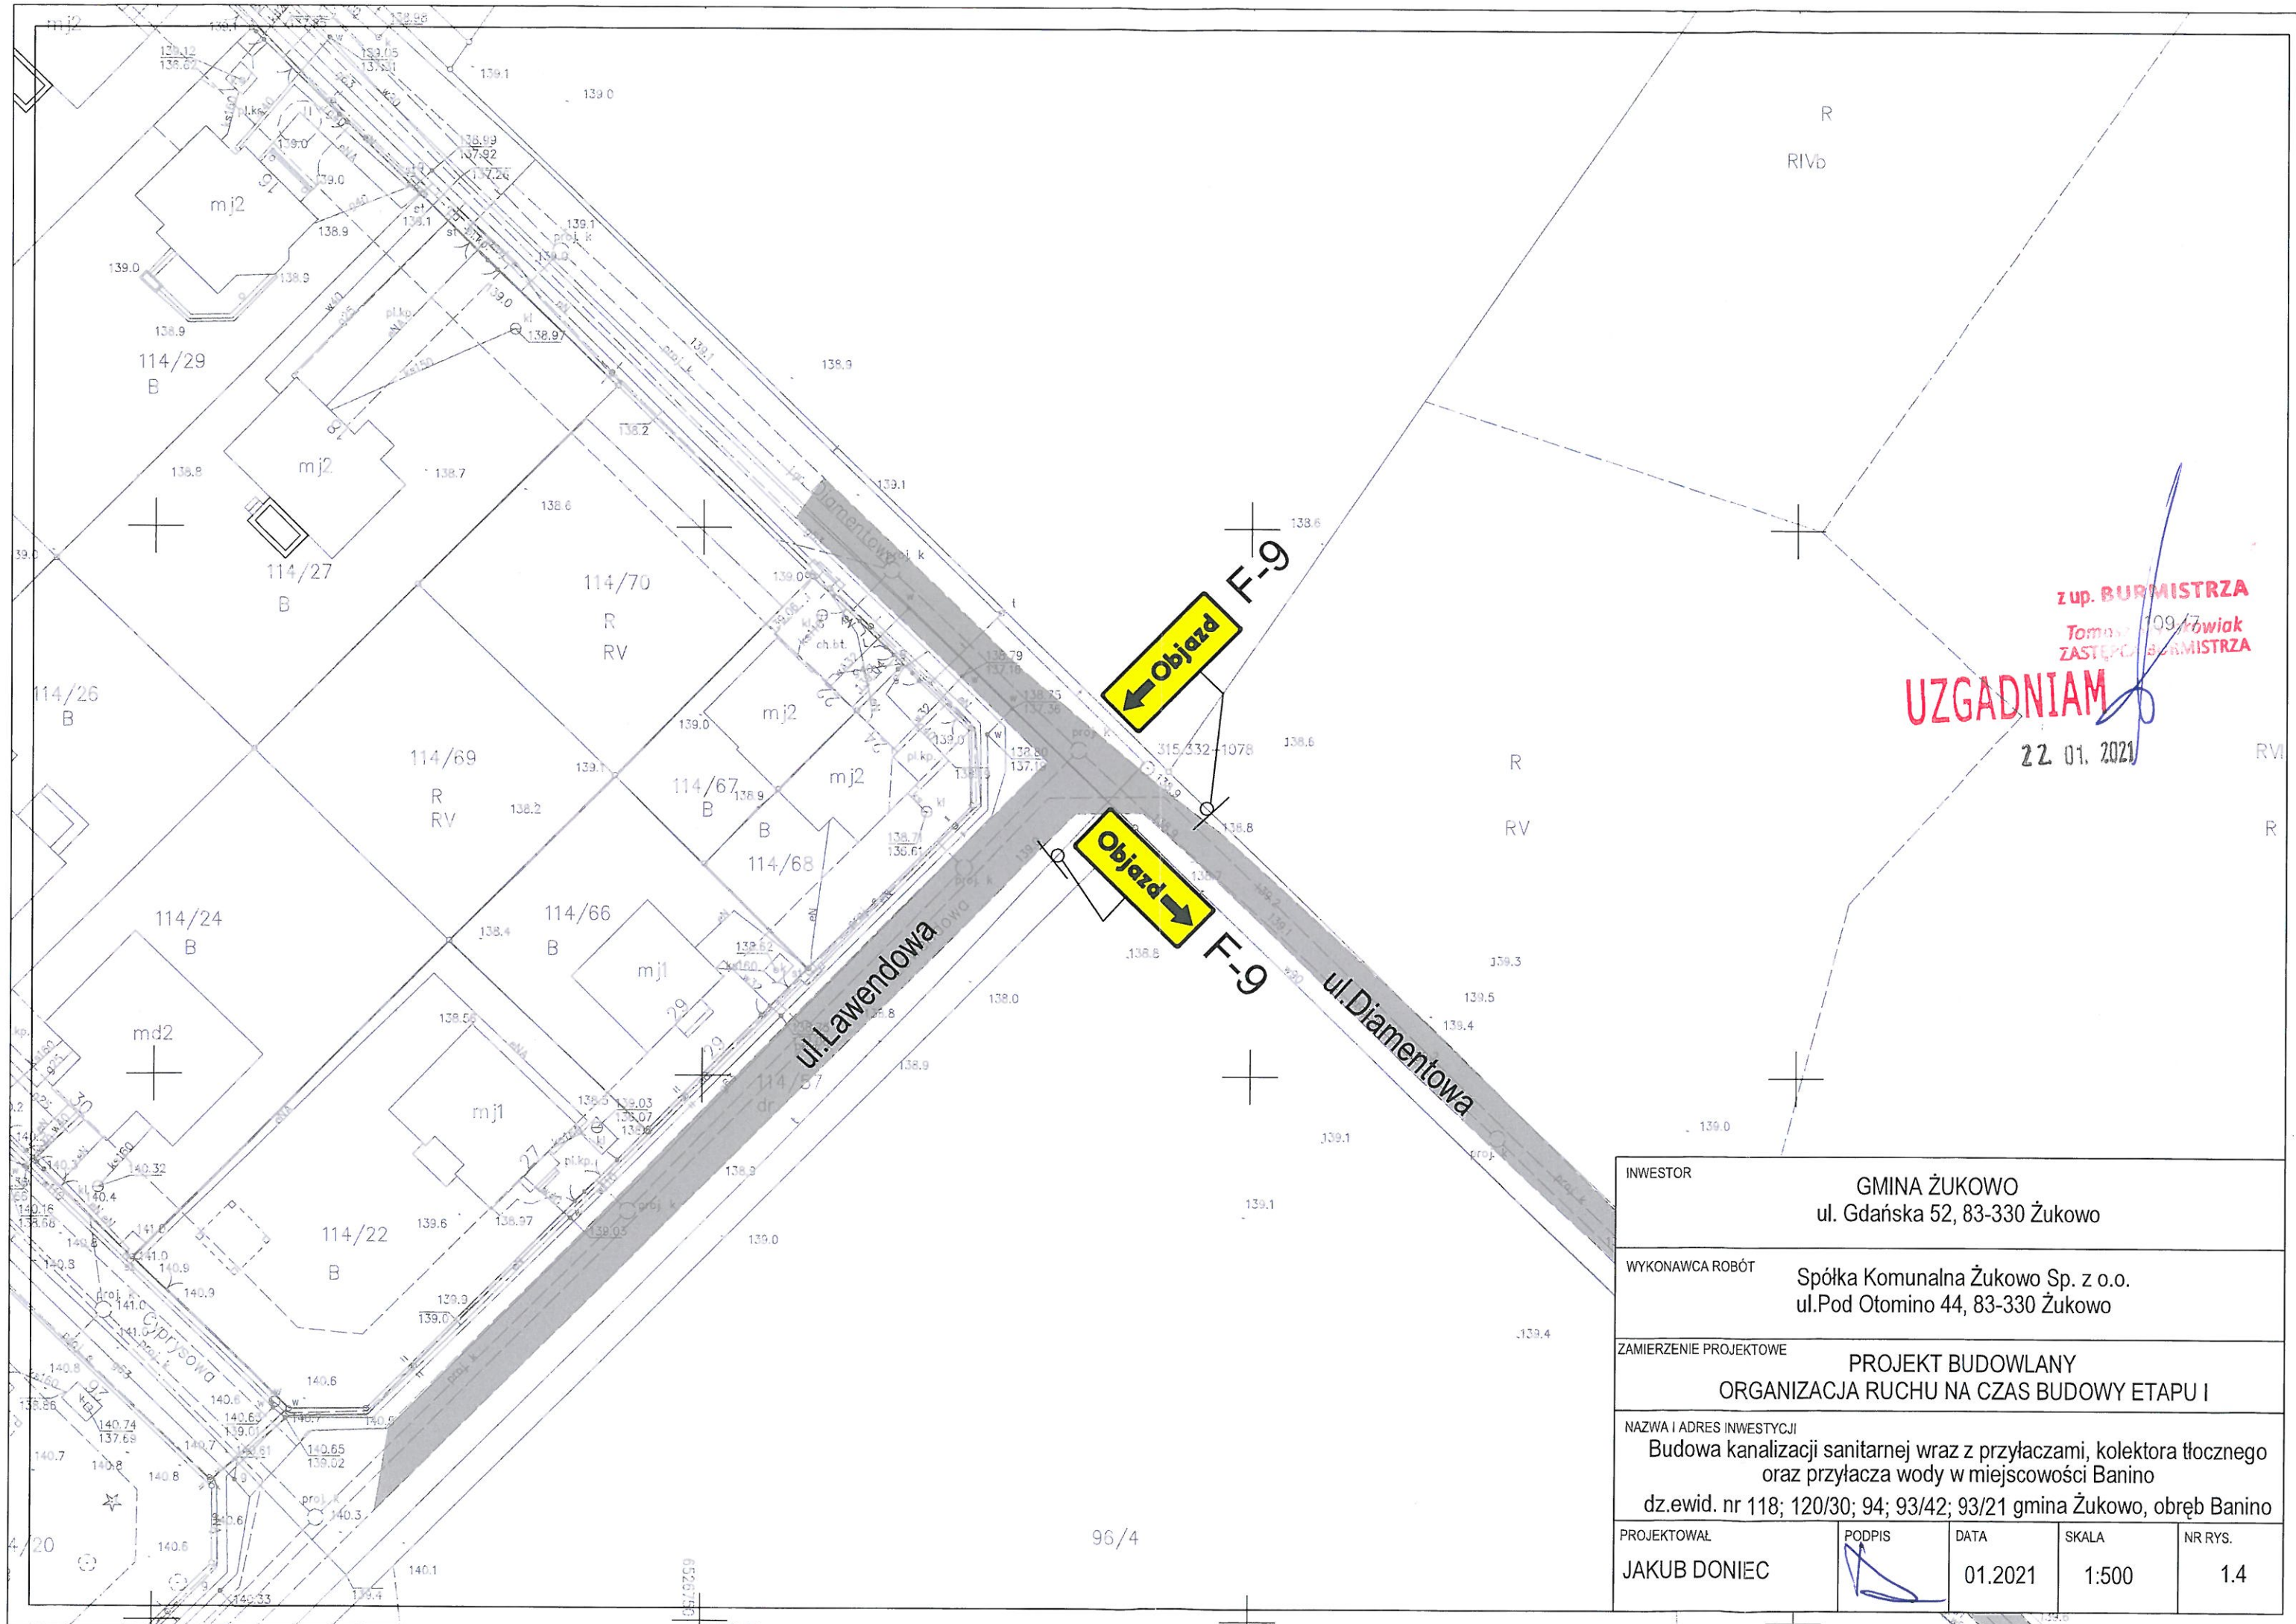

z up. BURMISTRZA
Tomasa 109/77
ZASTĘPCA BURMISTRZA
UZGADNIAM
22.01.2021

INWESTOR		GMINA ŻUKOWO ul. Gdańska 52, 83-330 Żukowo		
WYKONAWCA ROBÓT		Spółka Komunalna Żukowo Sp. z o.o. ul. Pod Otomino 44, 83-330 Żukowo		
ZAMIERZENIE PROJEKTOWE		PROJEKT BUDOWLANY ORGANIZACJA RUCHU NA CZAS BUDOWY ETAPU I		
NAZWA I ADRES INWESTYCJI		Budowa kanalizacji sanitarnej wraz z przyłączami, kolektora tłoczego oraz przyłącza wody w miejscowości Banino dz.ewid. nr 118; 120/30; 94; 93/42; 93/21 gmina Żukowo, obręb Banino		
PROJEKTOWAŁ	PODPIS	DATA	SKALA	NR RYS.
JAKUB DONIEC		01.2021	1:500	1.4