


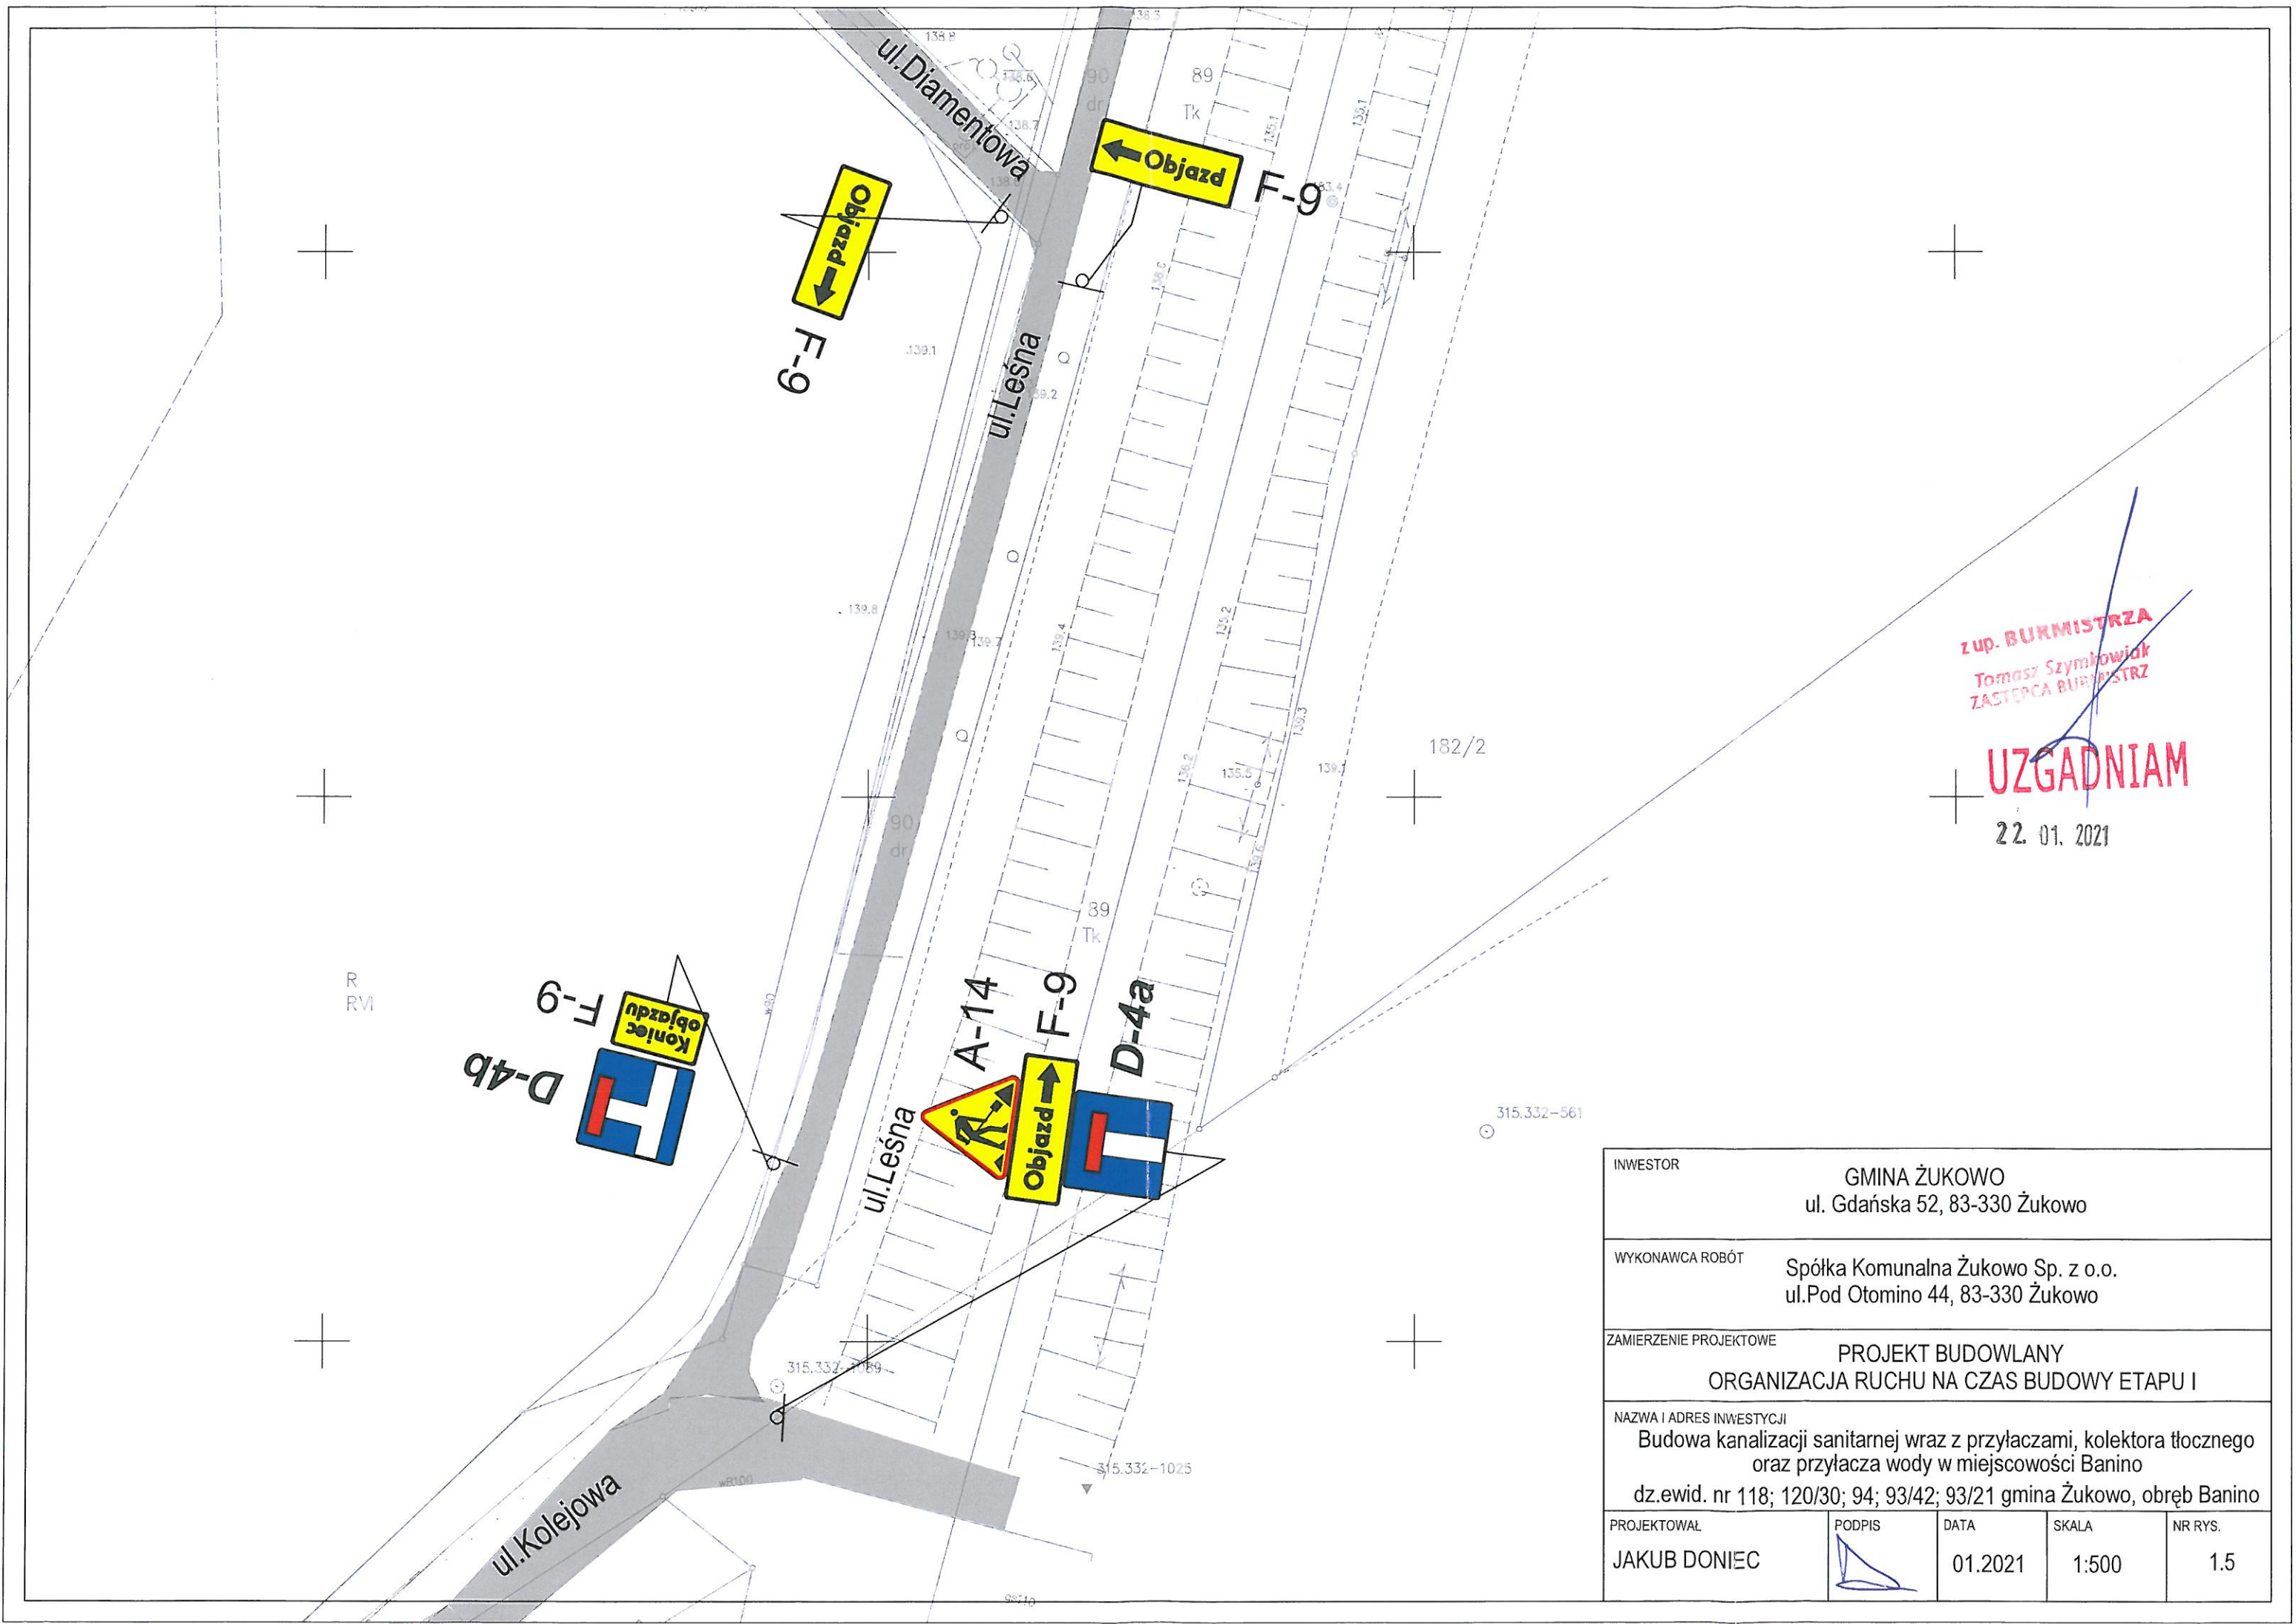

INWESTOR				
GMINA ŻUKOWO ul. Gdańska 52, 83-330 Żukowo				
WYKONAWCA ROBÓT				
Spółka Komunalna Żukowo Sp. z o.o. ul. Pod Otomino 44, 83-330 Żukowo				
ZAMIERZENIE PROJEKTOWE				
PROJEKT BUDOWLANY ORGANIZACJA RUCHU NA CZAS BUDOWY ETAPU I				
NAZWA I ADRES INWESTYCJI				
Budowa kanalizacji sanitarnej wraz z przyłączami, kolektora tłoczego oraz przyłącza wody w miejscowości Banino dz.ewid. nr 118; 120/30; 94; 93/42; 93/21 gmina Żukowo, obręb Banino				
PROJEKTOWAŁ	PODPIS	DATA	SKALA	NR RYS.
JAKUB DONIEC		01.2021	1:500	1.5