
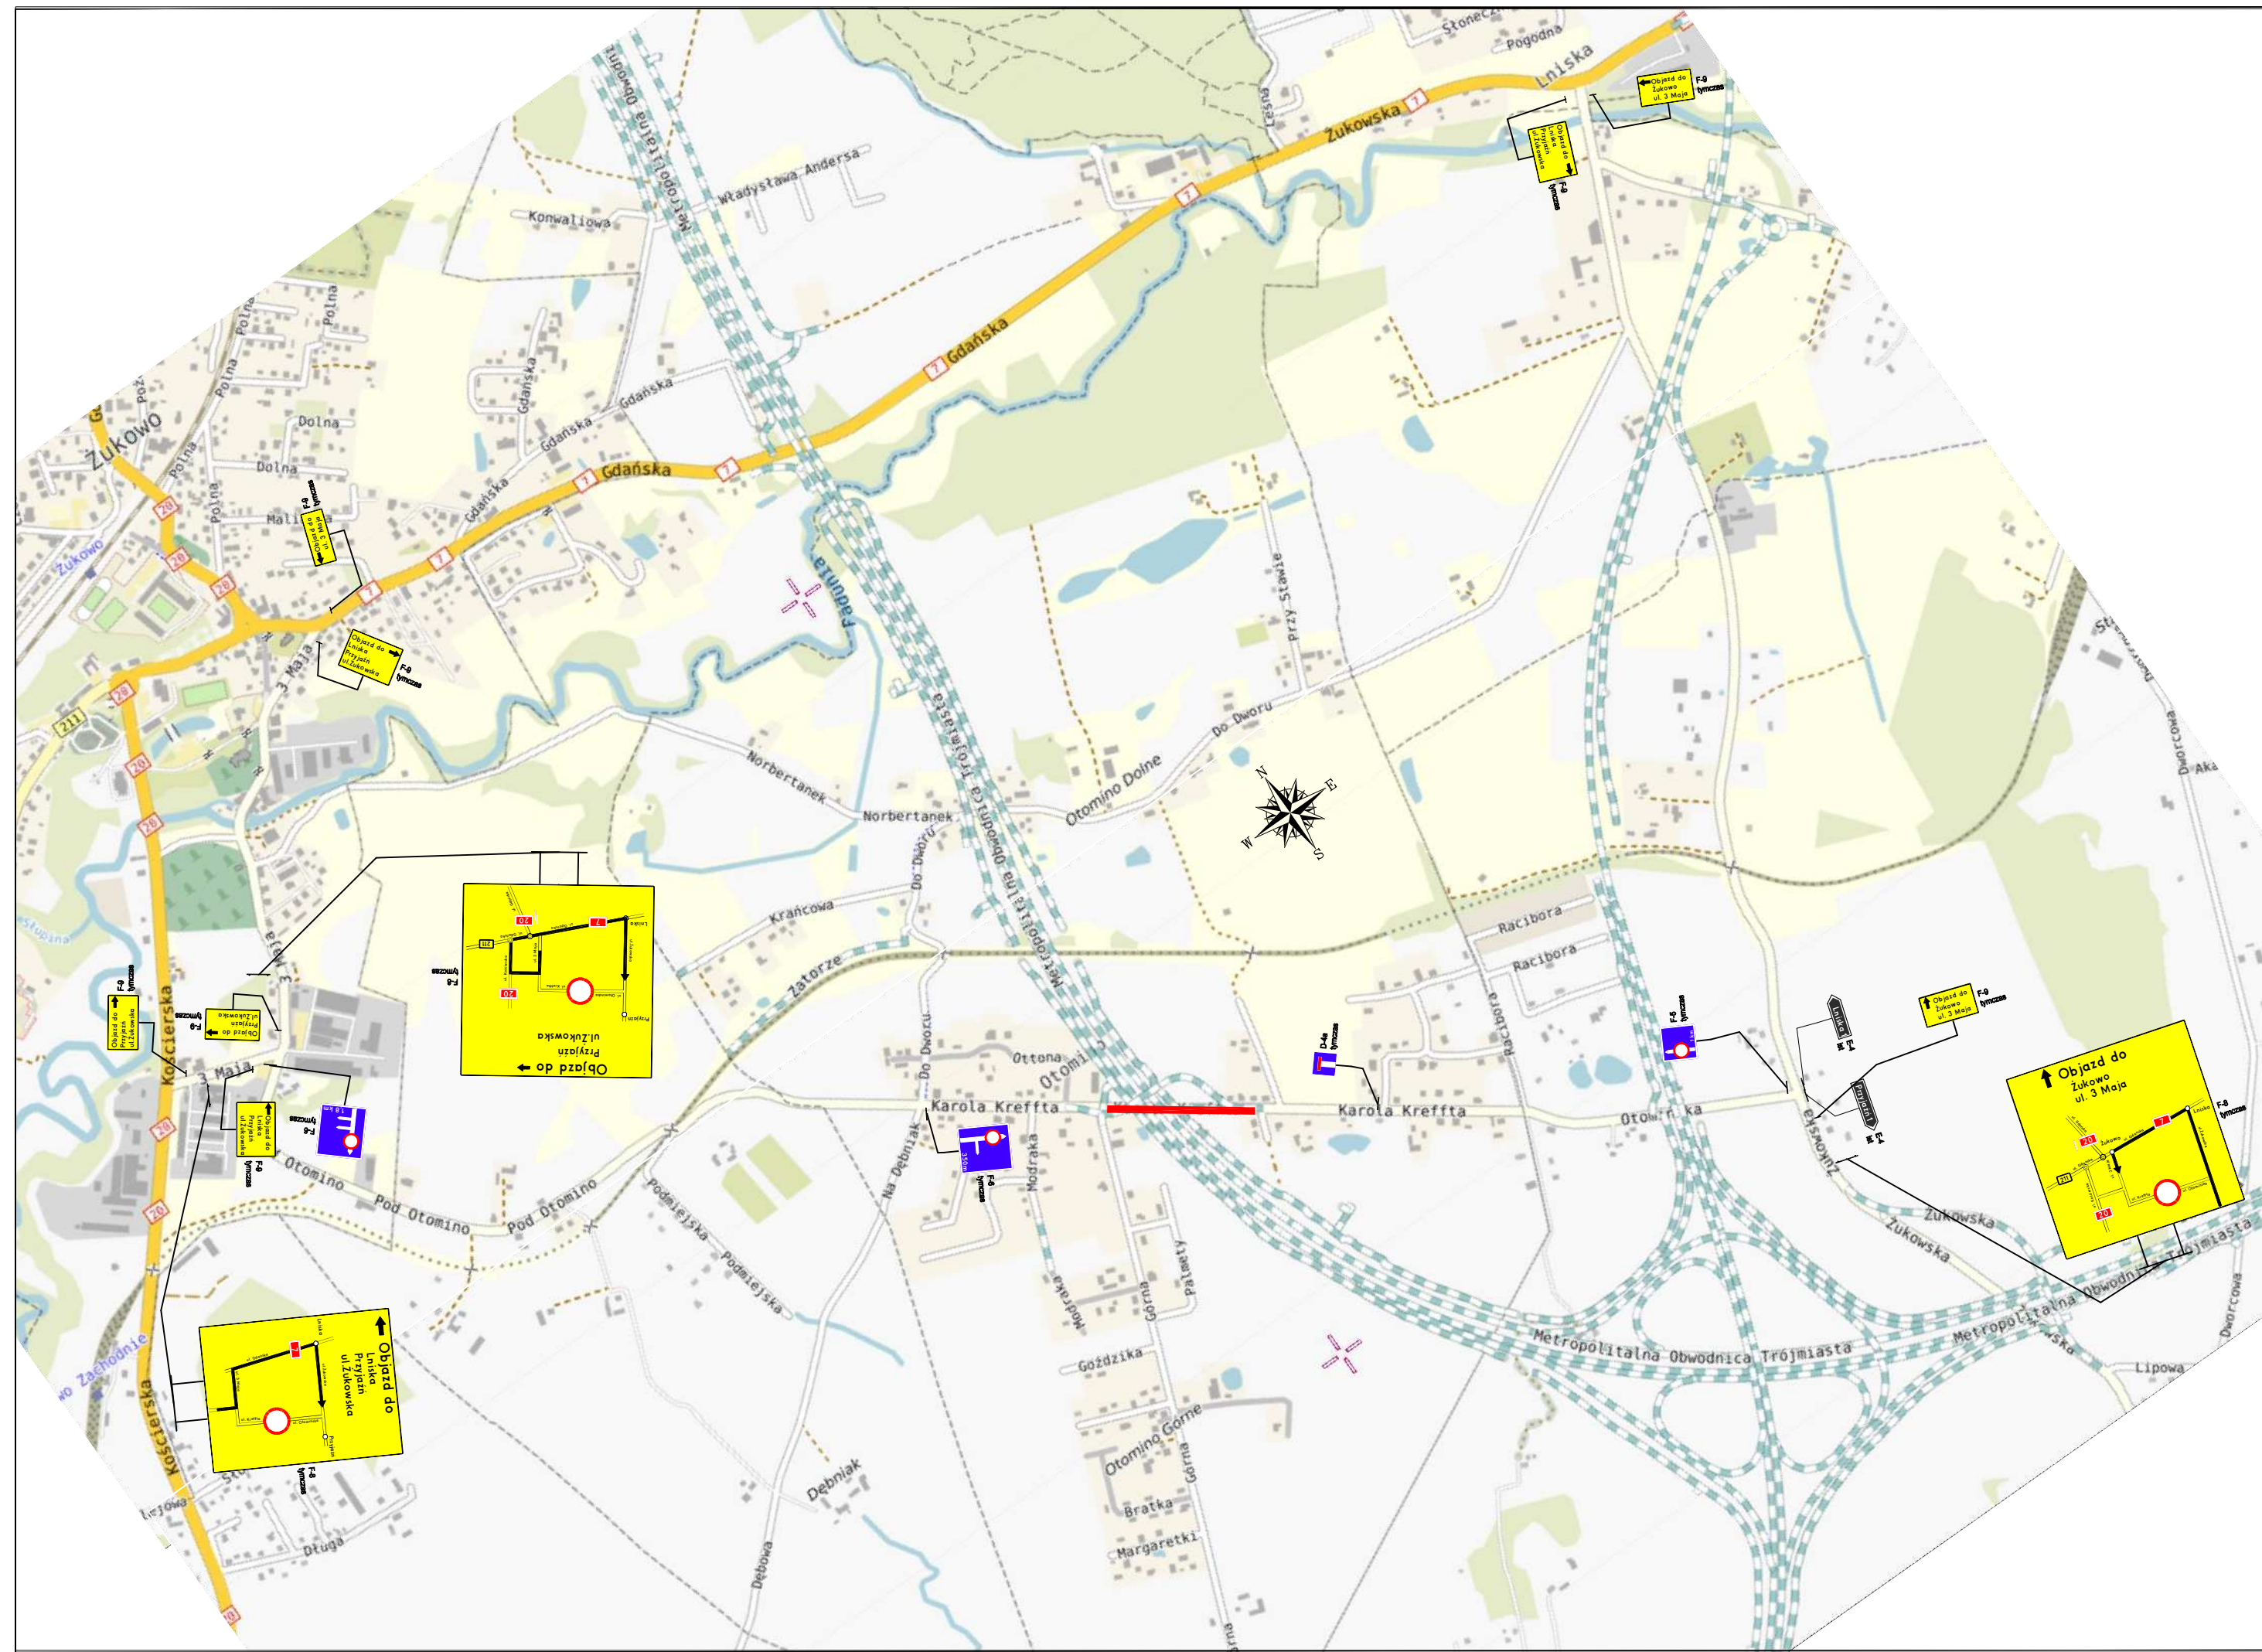
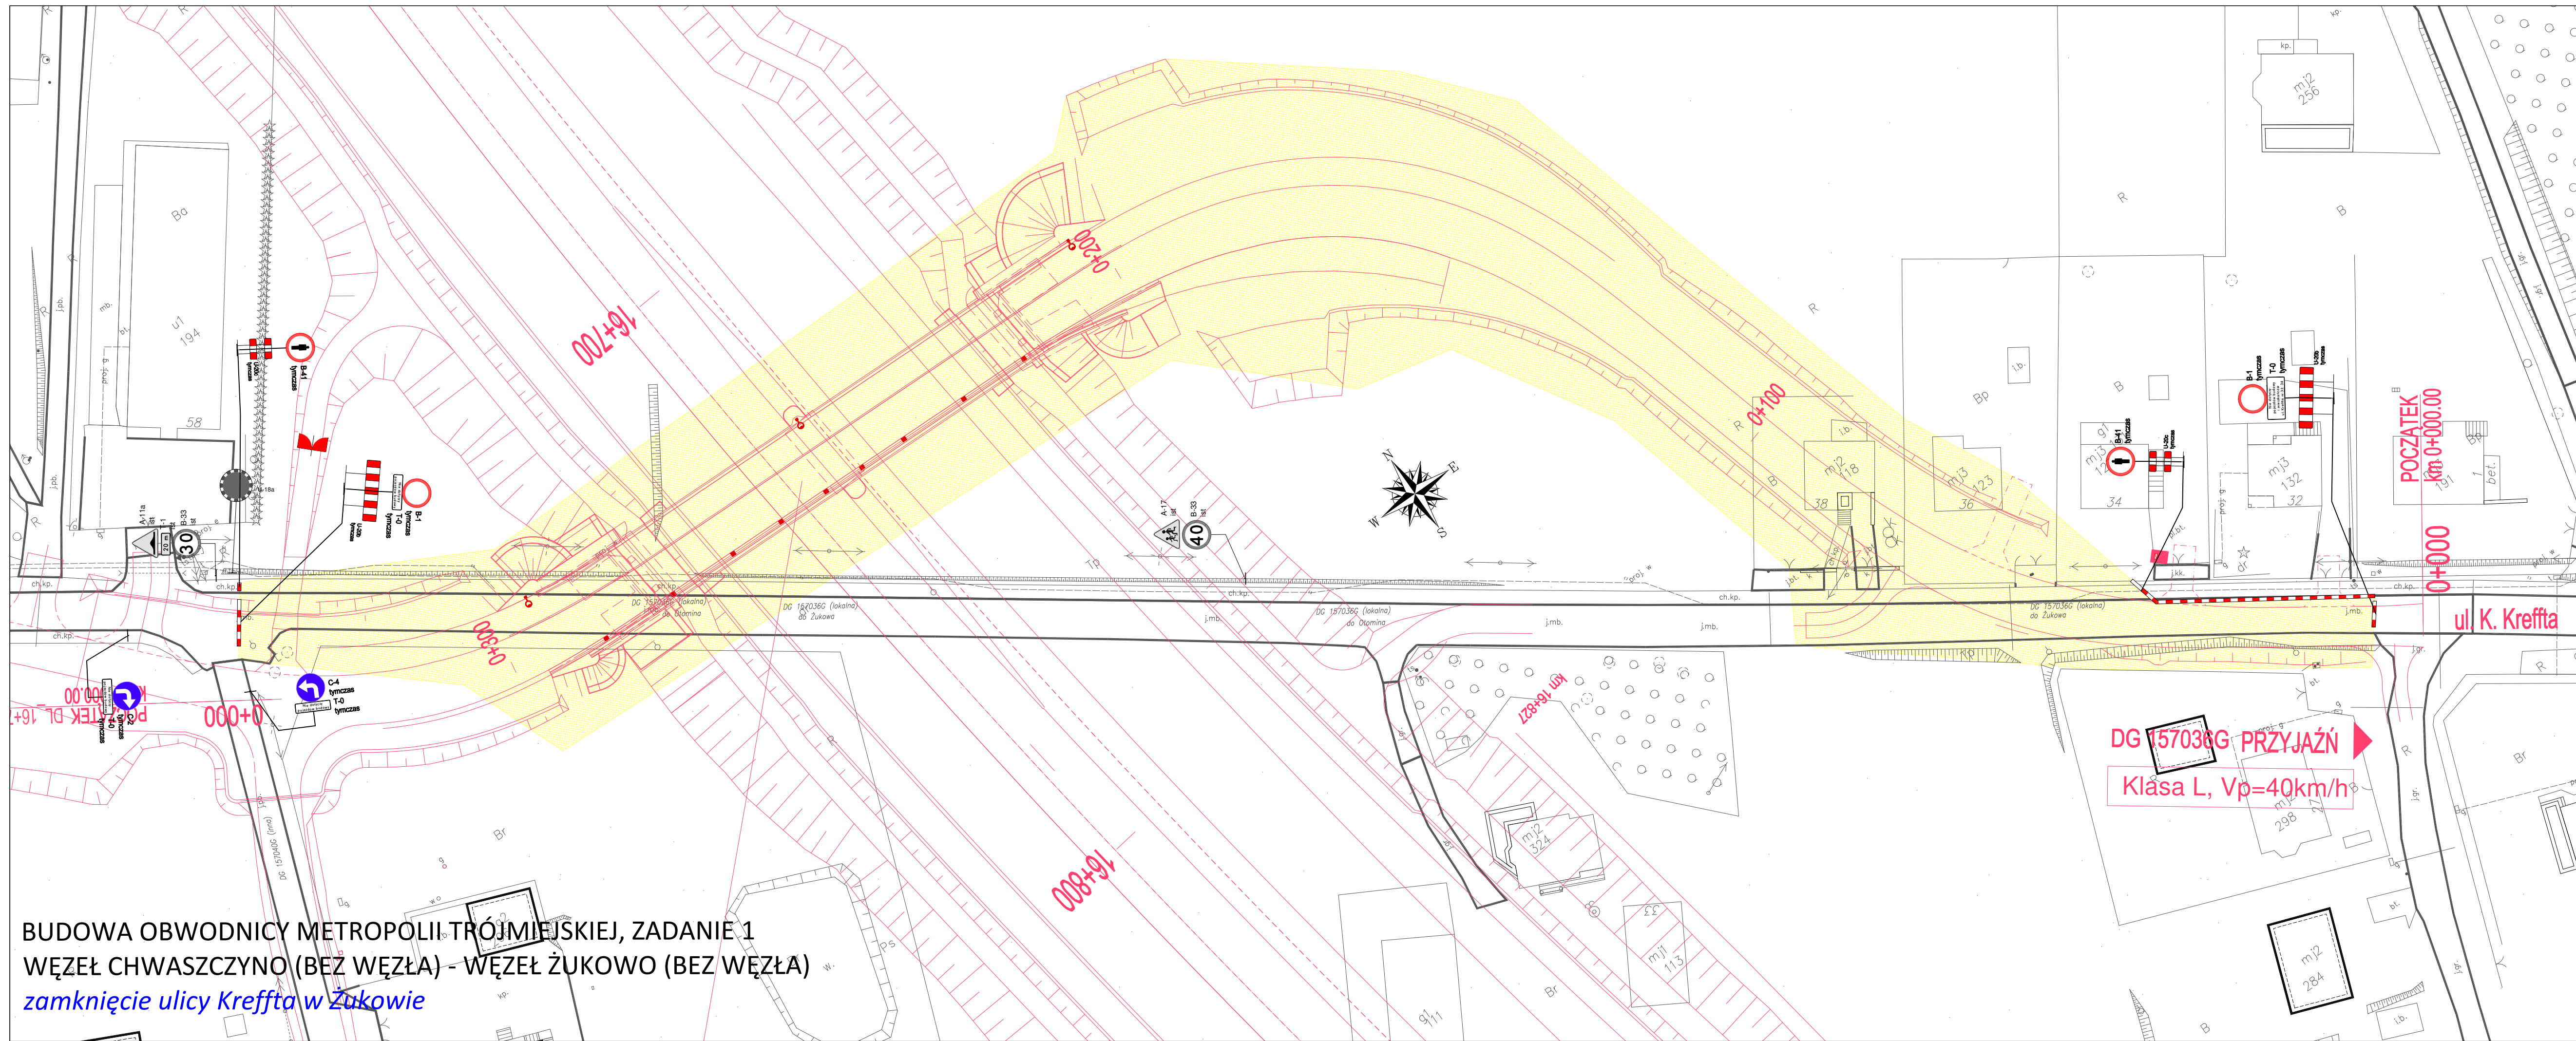
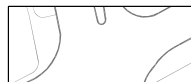


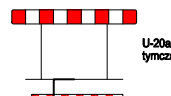

	- istniejący układ drogowy
	- projektowany układ drogowy
	- strefa robót
	- tymczasowa nawierzchnia
	- istniejące oznakowanie pionowe
	- projektowane oznakowanie pionowe
	- projektowane urządzenia BRD
	- istniejące oznakowanie poziome
	- projektowane oznakowanie poziome w kolorze białym
	- projektowane oznakowanie poziome w kolorze żółtym

BUDOWA OBWODNICY METROPOLII TRÓJMIĘSKIEJ, ZADANIE 1 WĘZŁ CHWASZCZYNO (BEZ WĘZŁA) - WĘZŁ ŻUKOWO (BEZ WĘZŁA)			
ZADANIE:	ZAMKNIĘCIE ULICY KREFFTA W ŻUKOWIE	Nr projektu: OMT.1/02/22	Nr rysunku: 13
OPRACOWANIE:	GRZEGORZ GRABAN	PODPIS: 	Skala: 1:500