
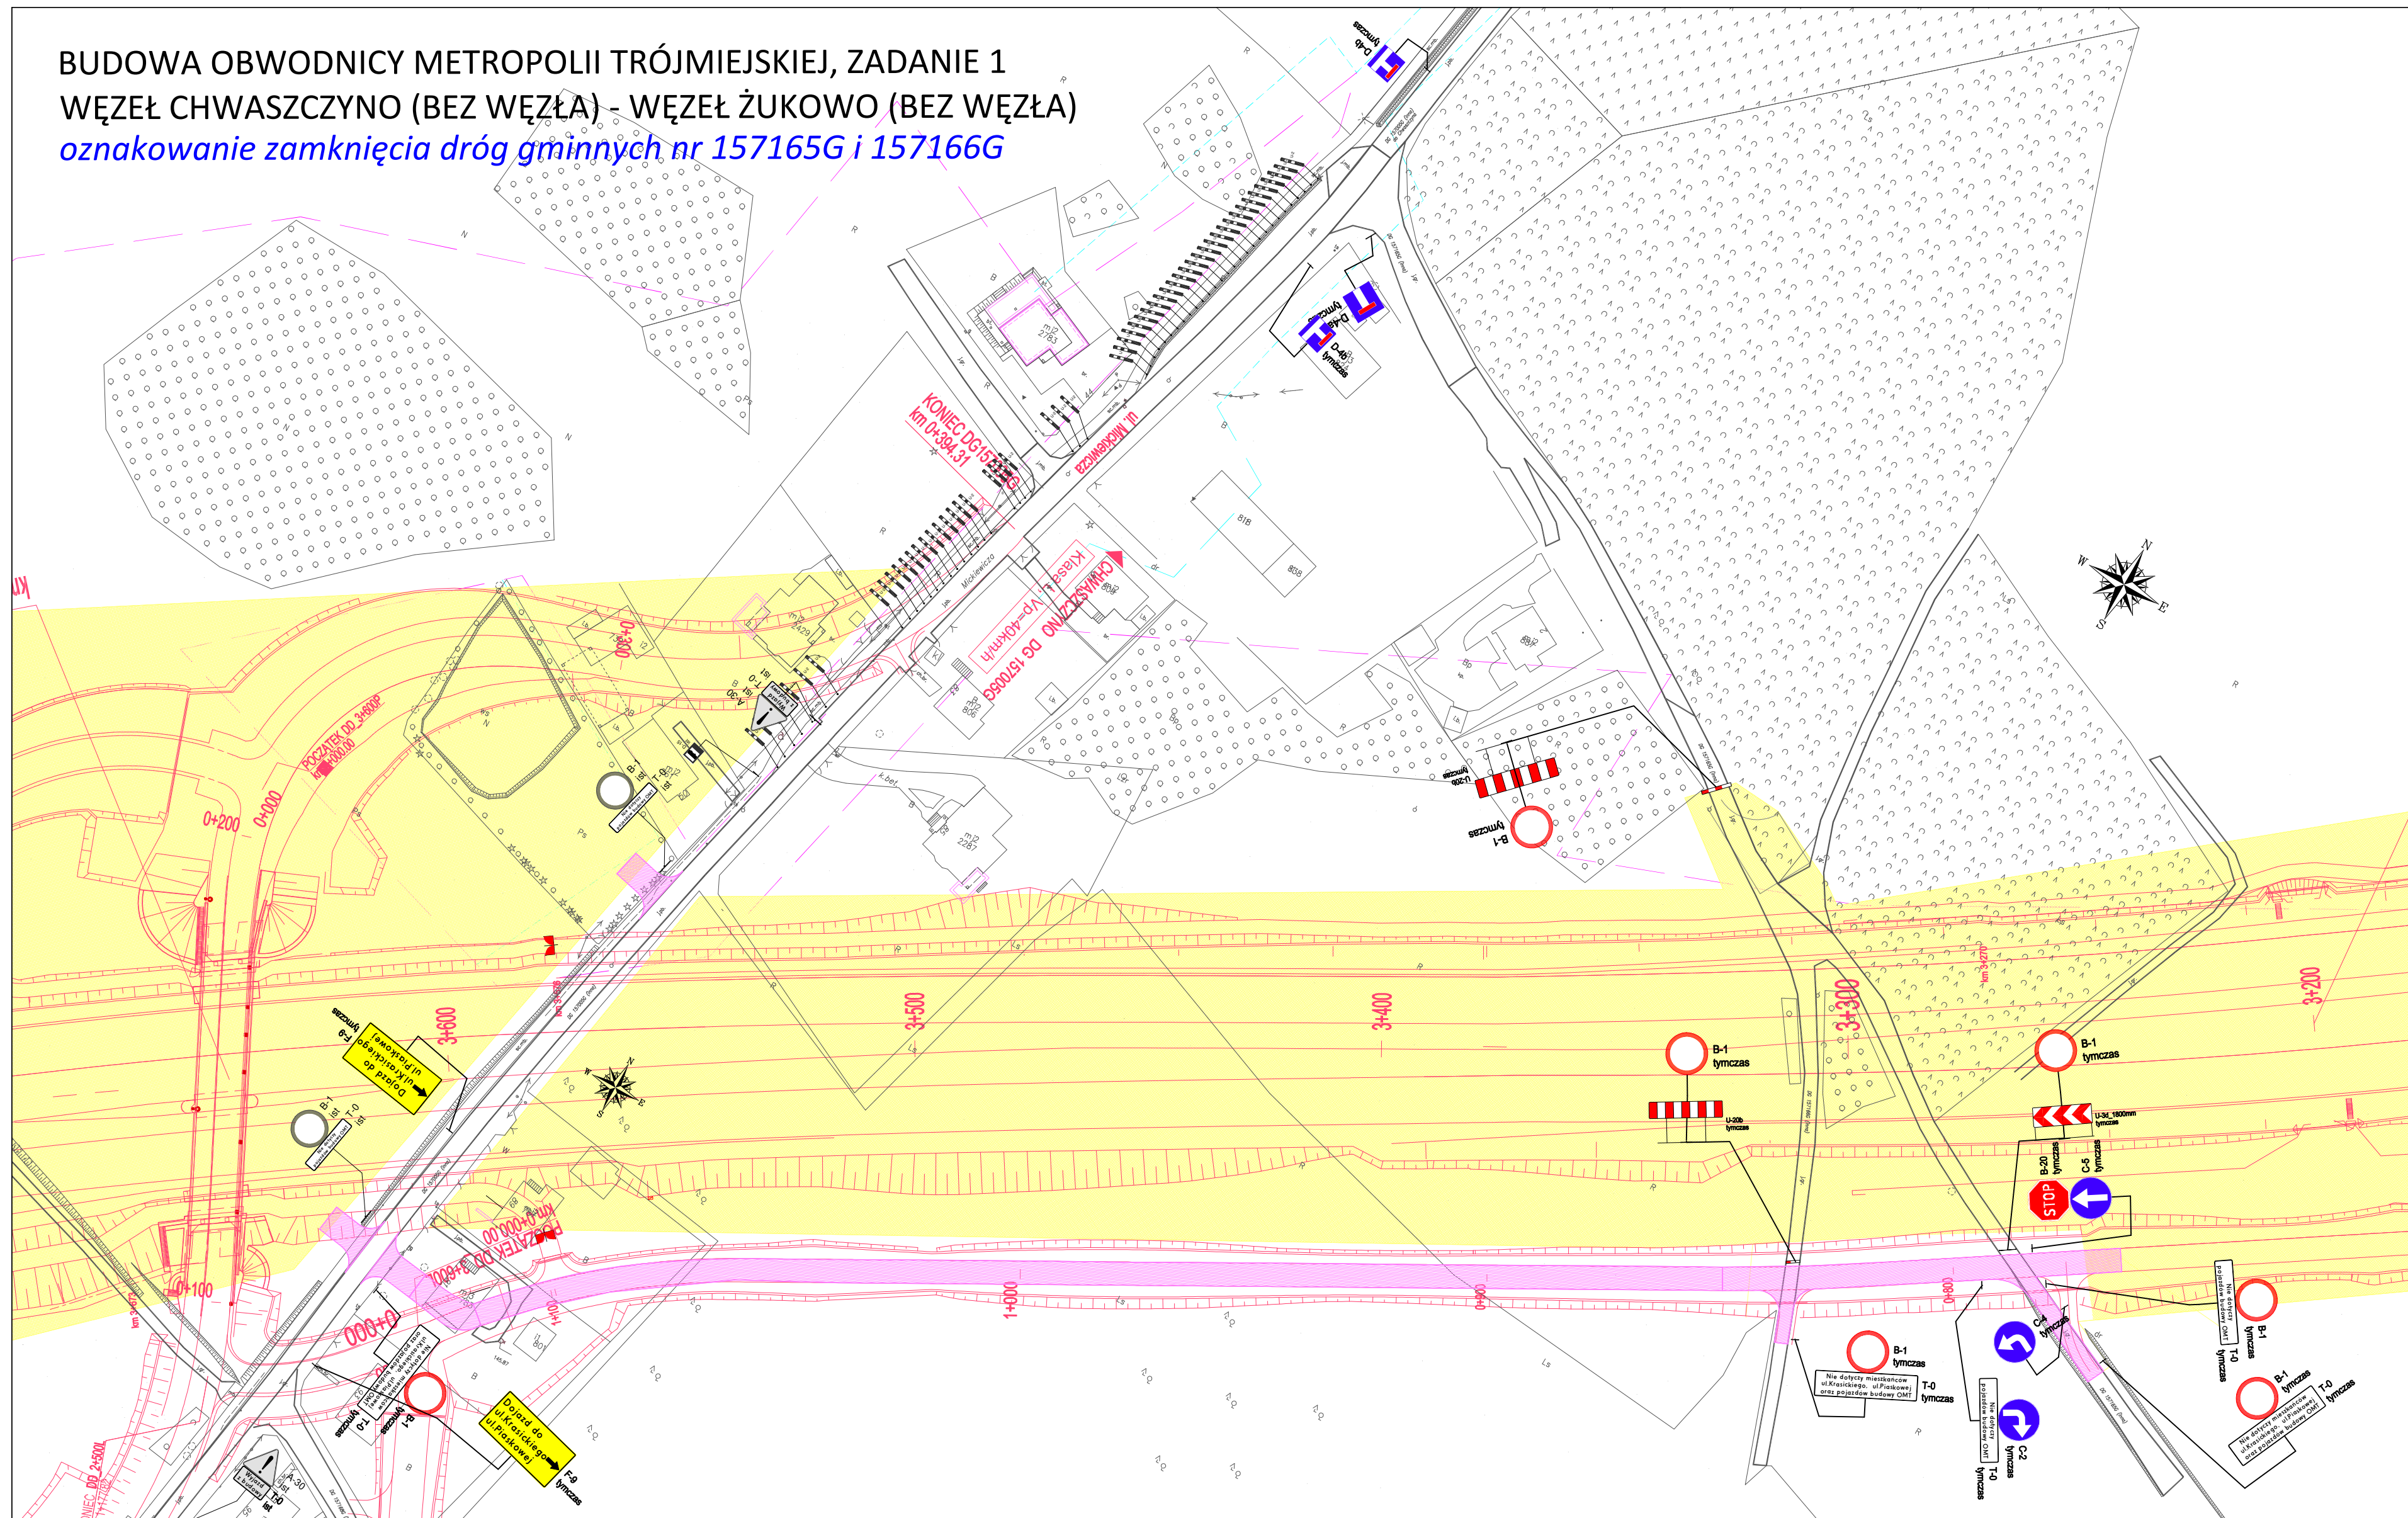
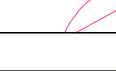


BUDOWA OBWODNICY METROPOLII TRÓJMIEJSKIEJ, ZADANIE 1
WĘZŁ CHWASZCZYNO (BEZ WĘZŁA) - WĘZŁ ŻUKOWO (BEZ WĘZŁA)
oznakowanie zamknięcia dróg gminnych nr 157165G i 157166G

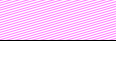

-  - istniejący układ drogowy
 -  - projektowany układ drogowy
 -  - strefa robót
 -  - tymczasowa nawierzchnia
 -  - istniejące oznakowanie pionowe
 -  - projektowane oznakowanie pionowe
 -  - projektowane urządzenia BRD
 -  - istniejące oznakowanie poziome
 -  - projektowane oznakowanie poziome w kolorze białym
 -  - projektowane oznakowanie poziome w kolorze żółtym

BUDOWA OBWODNICY METROPOLII TRÓJMIEJSKIEJ, ZADANIE 1 WĘZŁ CHWASZCZYNO (BEZ WĘZŁA) - WĘZŁ ŻUKOWO (BEZ WĘZŁA)			
ZADANIE:	OZNAKOWANIE DLA ZAMKNIĘCIA DG157165G i DG157166G	Nr projektu: OMT.1/09/23	Nr rysunku: 1
OPRACOWANIE:	GRZEGORZ GRABAN	PODPIS: 	Skala: 1:500